
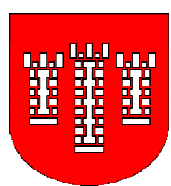


PRIESTOROVÉ USPORIADANIE A FUNKČNÉ VYUŽÍVANIE ÚZEMIA

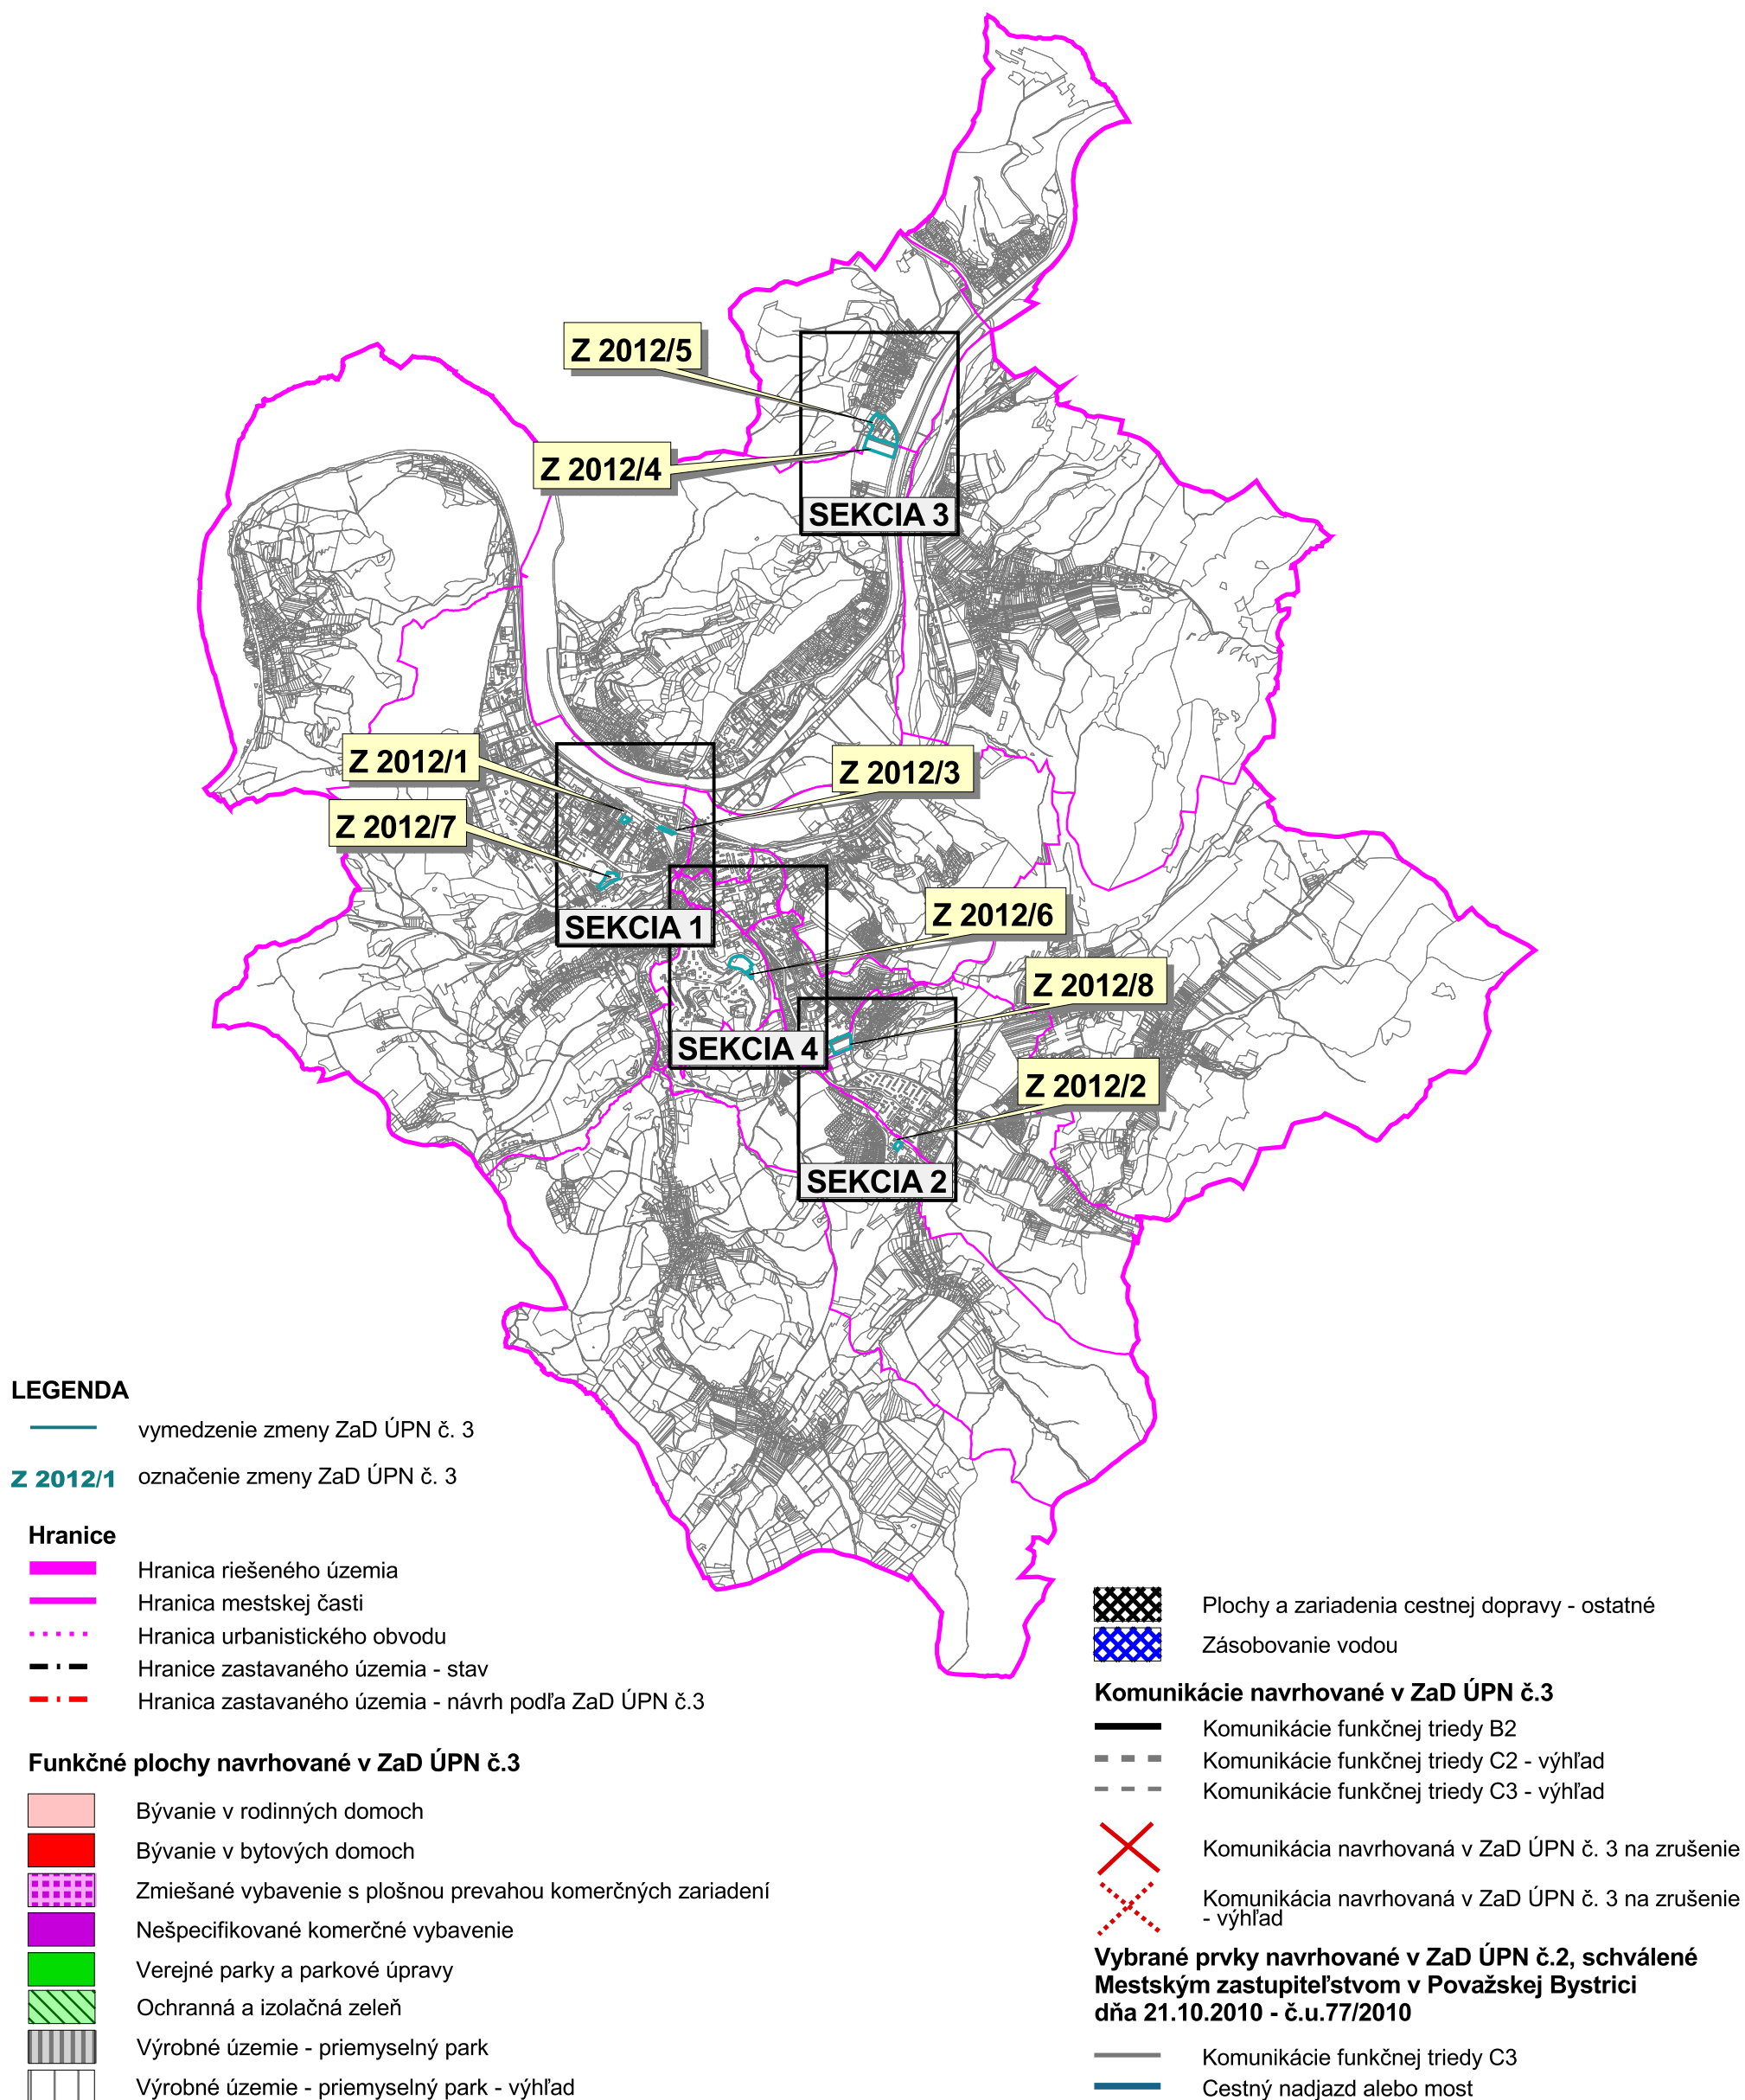

Hlavný riešiteľ : Ing. arch. Dušan Kostovský
 Zodpovedný riešiteľ : Ing. arch. Dušan Kostovský, Ing. Katarína Kaneva
 Obstarávateľ: Mesto Považská Bystrica
 Spracovateľ : AUREX, s.r.o., Bratislava, marec 2013

2 Z

M 1 : 5 000