
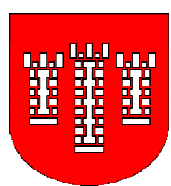


VEREJNÉ DOPRAVNÉ VYBAVENIE

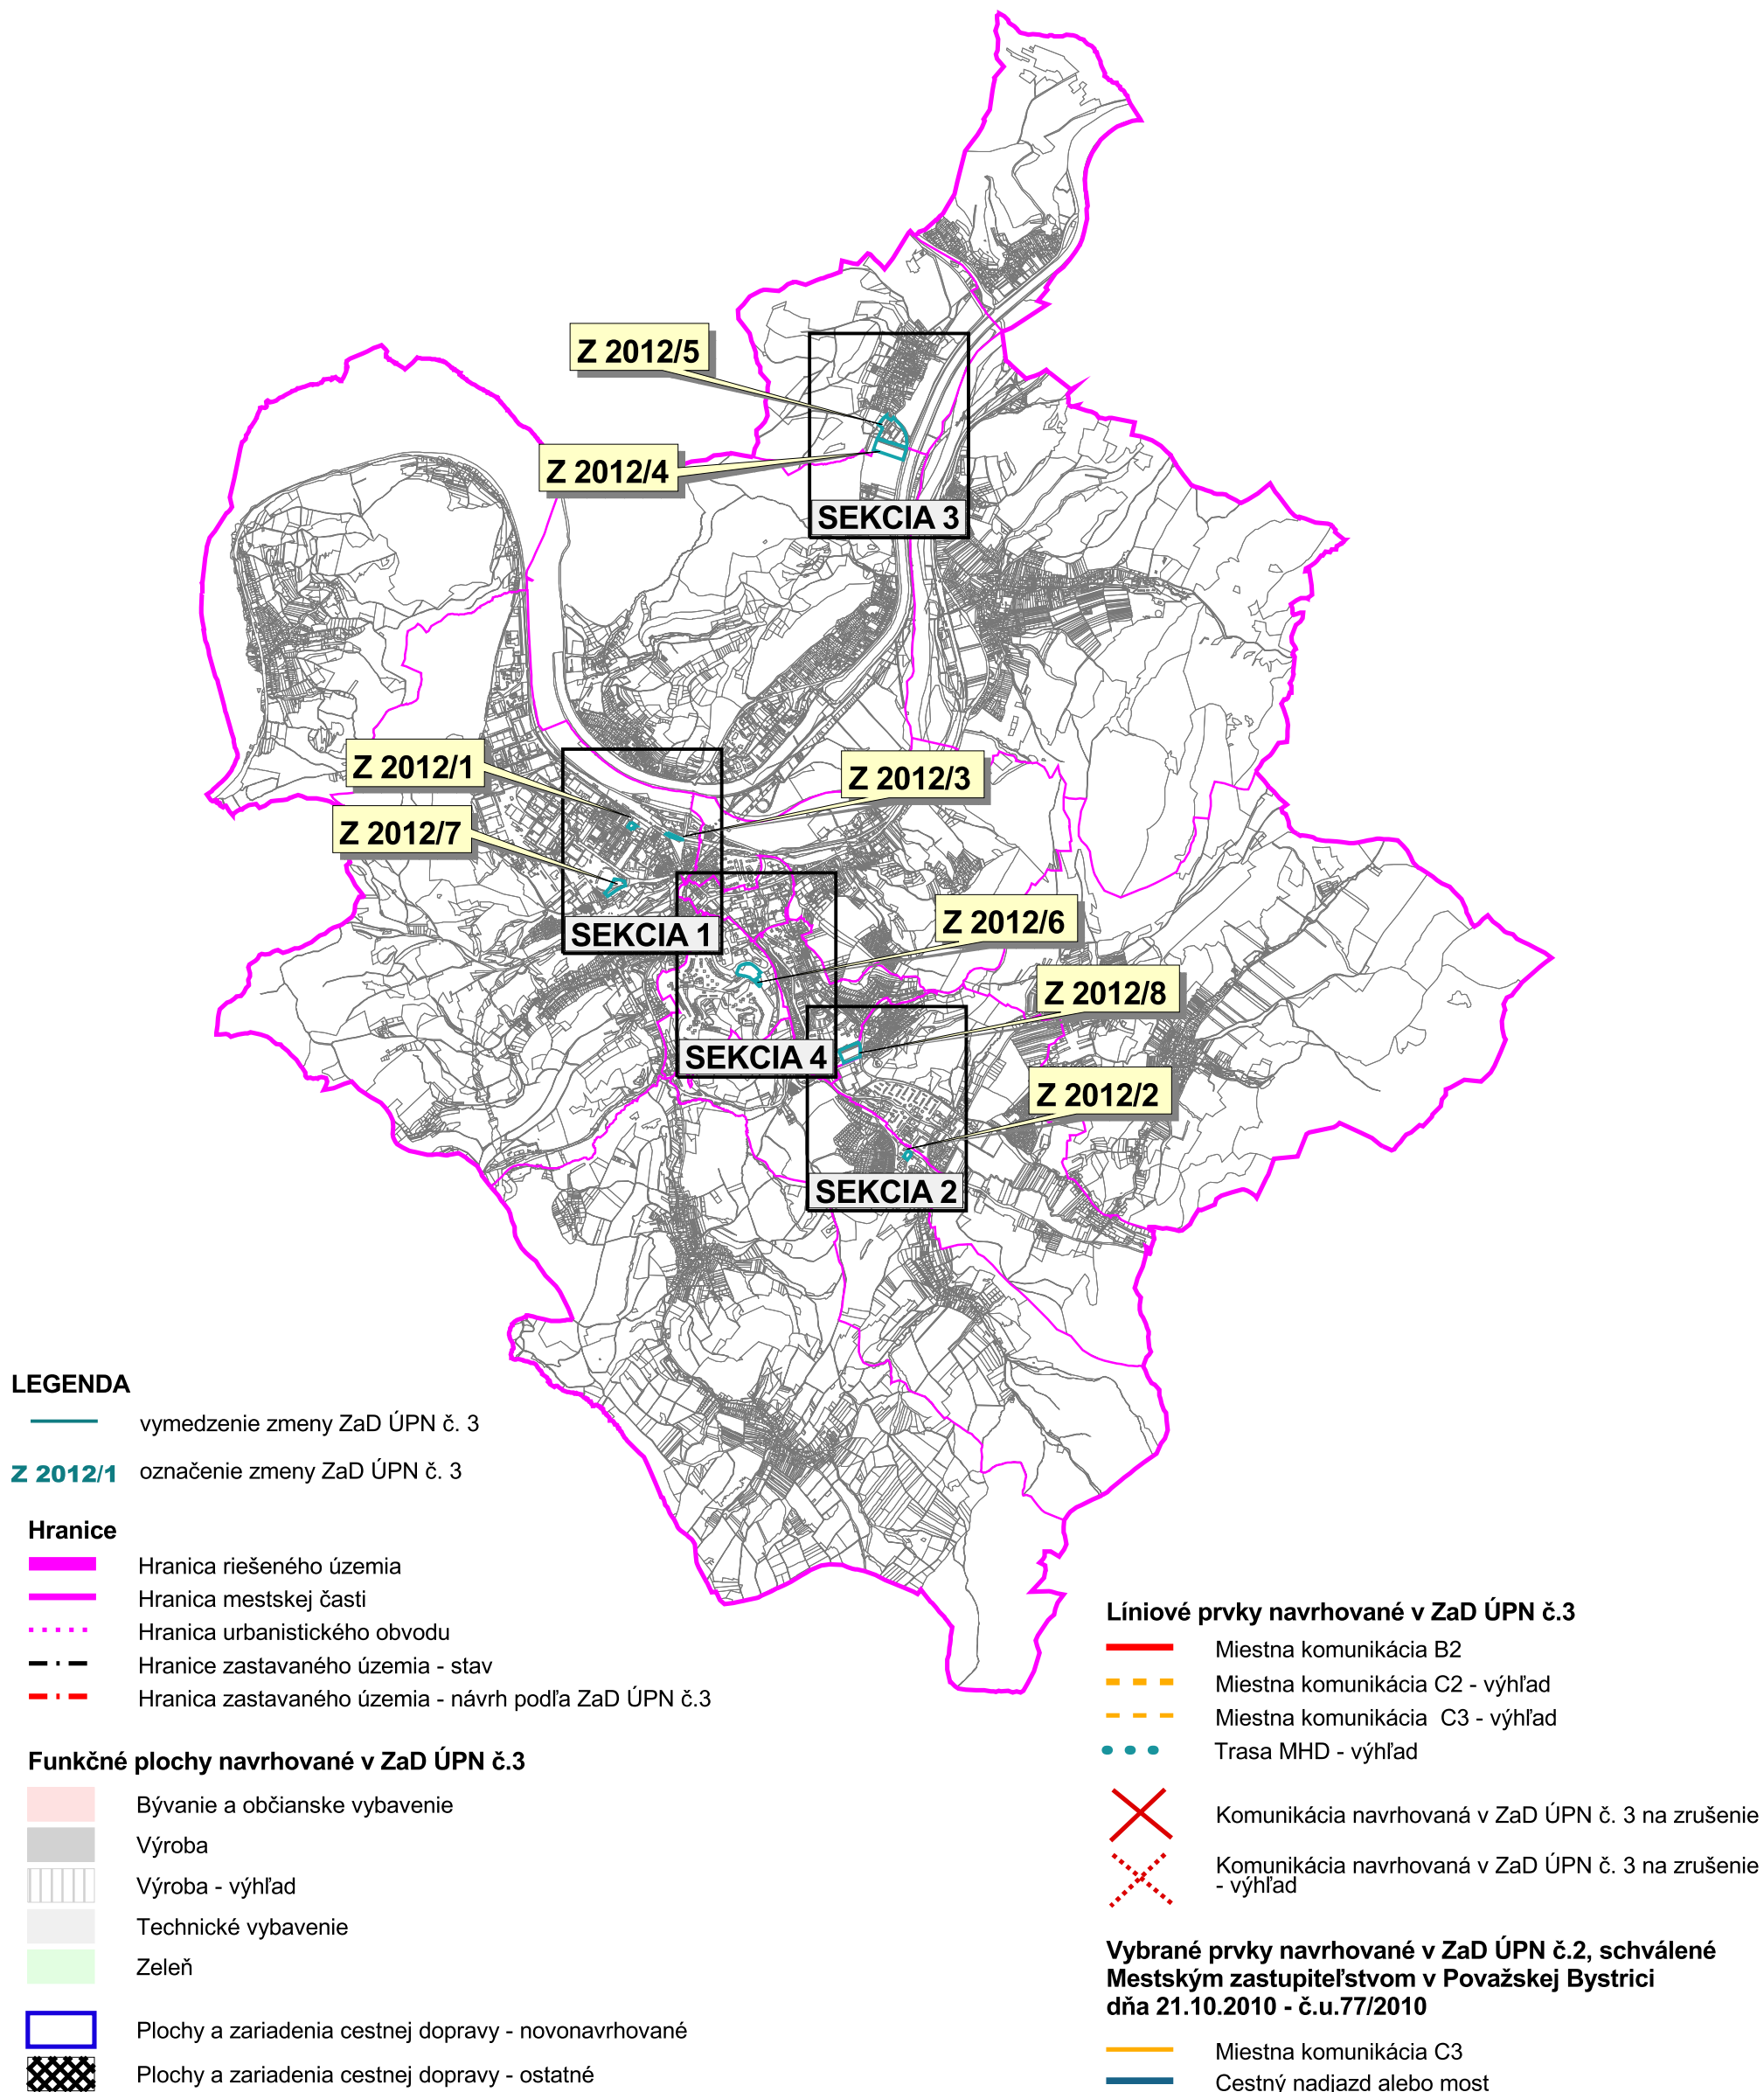

Hlavný riešiteľ: Ing. arch. Dušan Kostovský
 Zodpovedný riešiteľ: Ing. arch. Dušan Kostovský, Ing. Katarína Kaneva
 Obstarávateľ: Mesto Považská Bystrica
 Spracovateľ: AUREX, s.r.o., Bratislava, marec 2013

3 Z

M 1 : 5 000