


VEREJNÉ TECHNICKÉ VYBAVENIE - VODNÉ HOSPODÁRSTVO

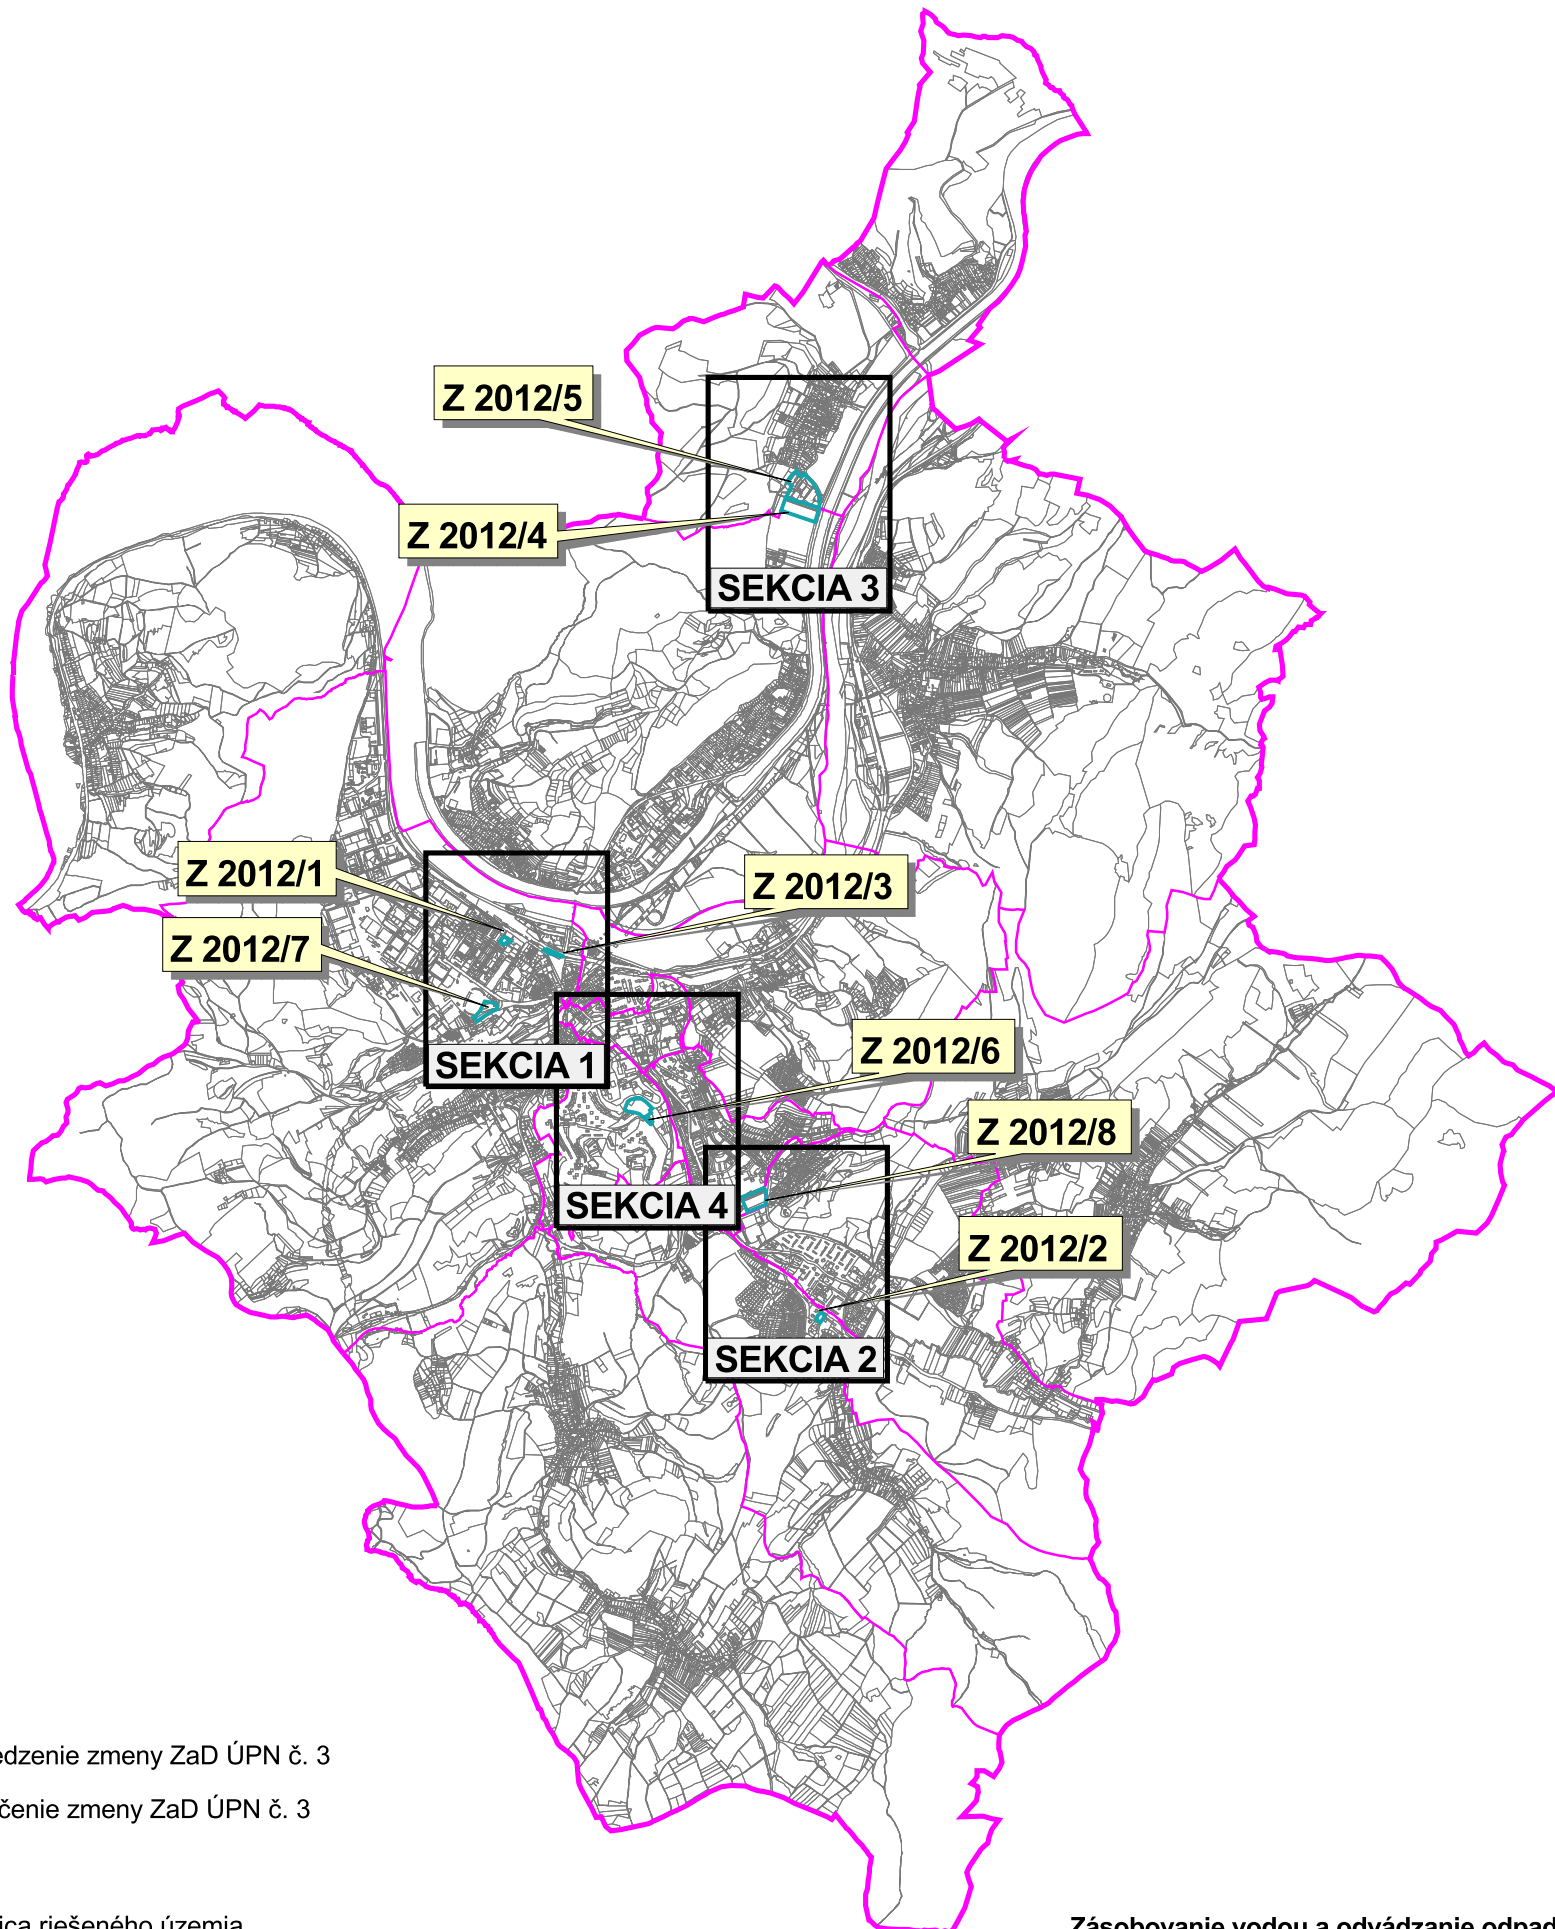

LEGENDA

— vymedzenie zmeny ZaD ÚPN č. 3

Z 2012/1 označenie zmeny ZaD ÚPN č. 3

Hranice

— Hranica riešeného územia

— Hranica mestskej časti

... Hranica urbanistického obvodu

— · — Hranice zastavaného územia - stav

— · — Hranica zastavaného územia - návrh podľa ZaD ÚPN č.3

Funkčné plochy navrhované v ZaD ÚPN č.3

— Plochy bývania a občianskeho vybavenia

— Plochy výroby

— Plochy výroby - výhľad

— Plochy dopravy a technického vybavenia

— Plochy mestskej zelene

Zásobovanie vodou a odvádzanie odpadových vôd navrhované v ZaD ÚPN č.3

— Vodovodné potrubie


— Vodovodné potrubie - návrh

— Kanalizačné potrubie

— Kanalizačné potrubie - neverejná kanalizácia

— Kanalizačné potrubie - návrh

✗ Prvok navrhovaný v ZaD ÚPN č. 3 na zrušenie

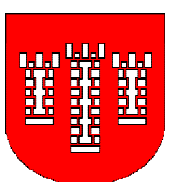

Hlavný riešiteľ : Ing. arch. Dušan Kostovský
Zodpovedný riešiteľ : Ing. Vasil' Ded'o
Obstarávateľ: Mesto Považská Bystrica
Spracovateľ : AUREX, s.r.o., Bratislava, marec 2013

4 Z

M 1 : 5 000