


**VEREJNÉ TECHNICKÉ VYBAVENIE - ZÁSOBOVANIE PLYNOM A TEPLOM**

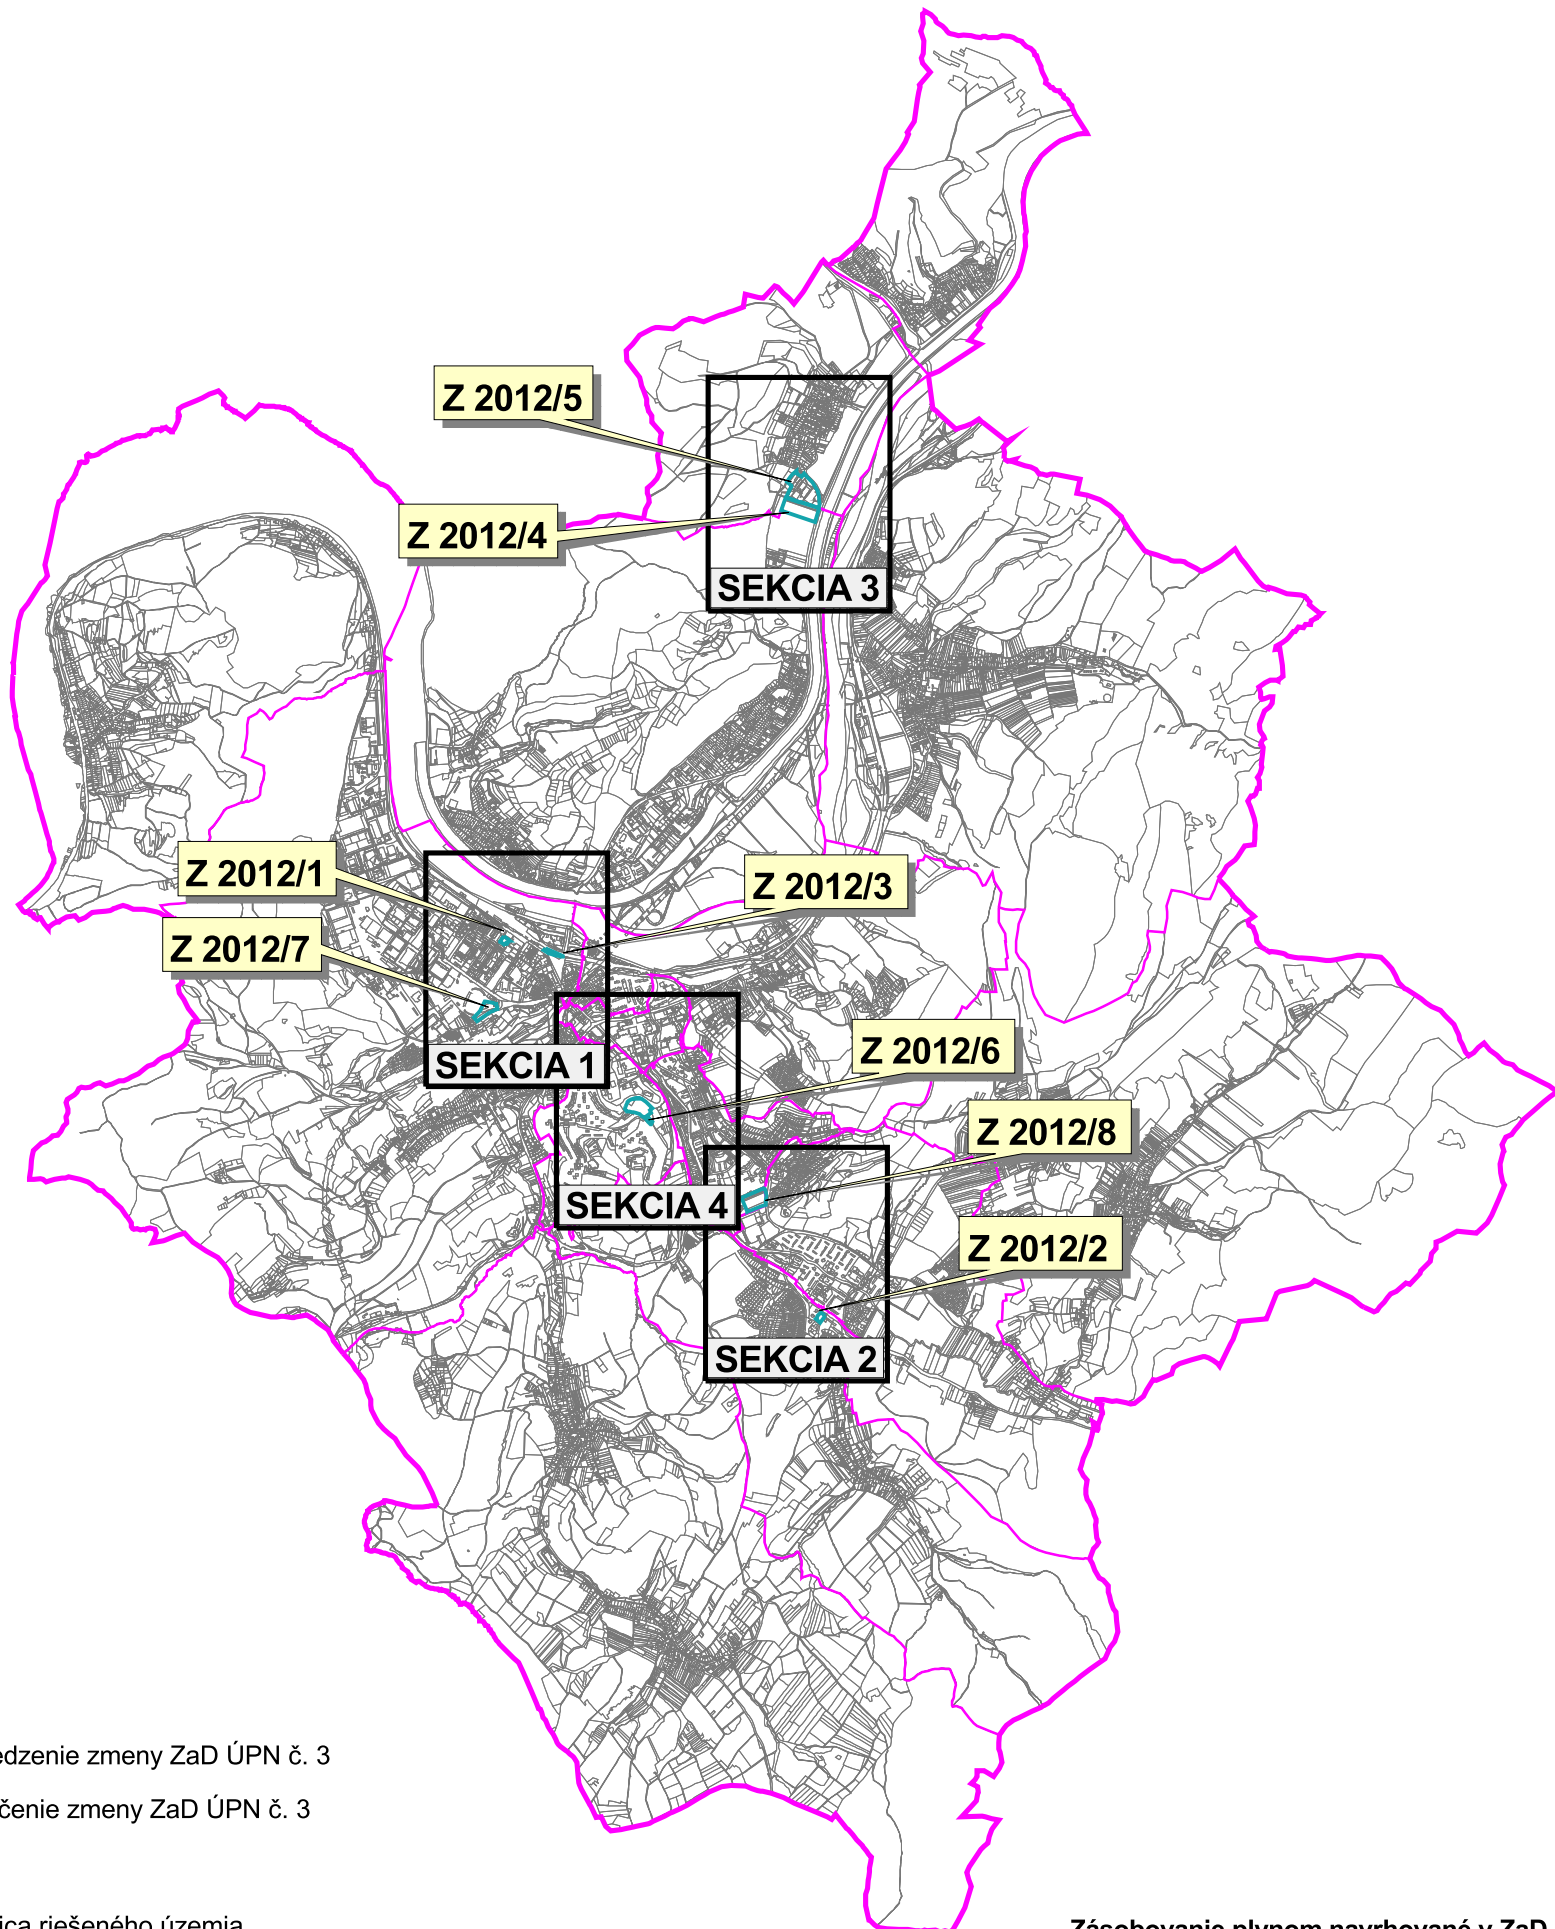

**LEGENDA**

— vymedzenie zmeny ZaD ÚPN č. 3

**Z 2012/1** označenie zmeny ZaD ÚPN č. 3

**Hranice**

- Hranica riešeného územia
- Hranica mestskej časti
- Hranica urbanistického obvodu
- Hranice zastavaného územia - stav
- Hranica zastavaného územia - návrh podľa ZaD ÚPN č.3

**Funkčné plochy navrhované v ZaD ÚPN č.3**


- Plochy bývania a občianskeho vybavenia
- Plochy výroby
- Plochy výroby - výhľad
- Plochy dopravy a technického vybavenia
- Plochy mestskej zelene

**Zásobovanie plynom navrhované v ZaD ÚPD č.3**

- Regulačná stanica plynu
- Uličný regulátor plynu STL/NTL - návrh
- STL plynovod do 0,4 MPa
- STL plynovod do 0,4 MPa - návrh

**Zásobovanie teplom navrhované v ZaD ÚPD č.3**

- Horúcovod - návrh
- Prvok navrhovaný v ZaD ÚPN č. 3 na zrušenie

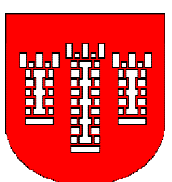

**Hlavný riešiteľ : Ing. arch. Dušan Kostovský**  
**Zodpovedný riešiteľ : Ing. Vasil' Ded'o**  
**Obstarávateľ: Mesto Považská Bystrica**  
**Spracovateľ : AUREX, s.r.o., Bratislava, marec 2013**

**5a Z**

**M 1 : 5 000**