
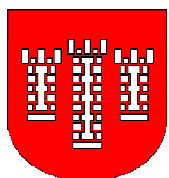


ZMENY A DOPLNKY ÚZEMNÉHO PLÁNU MESTA POVAŽSKÁ BYSTRICA Č. 3/2012 - NÁVRH

VEREJNÉ TECHNICKÉ VYBAVENIE - ZÁSOBOVANIE ELEKTRICKOU ENERGIOU A TELEKOMUNIKÁCIE

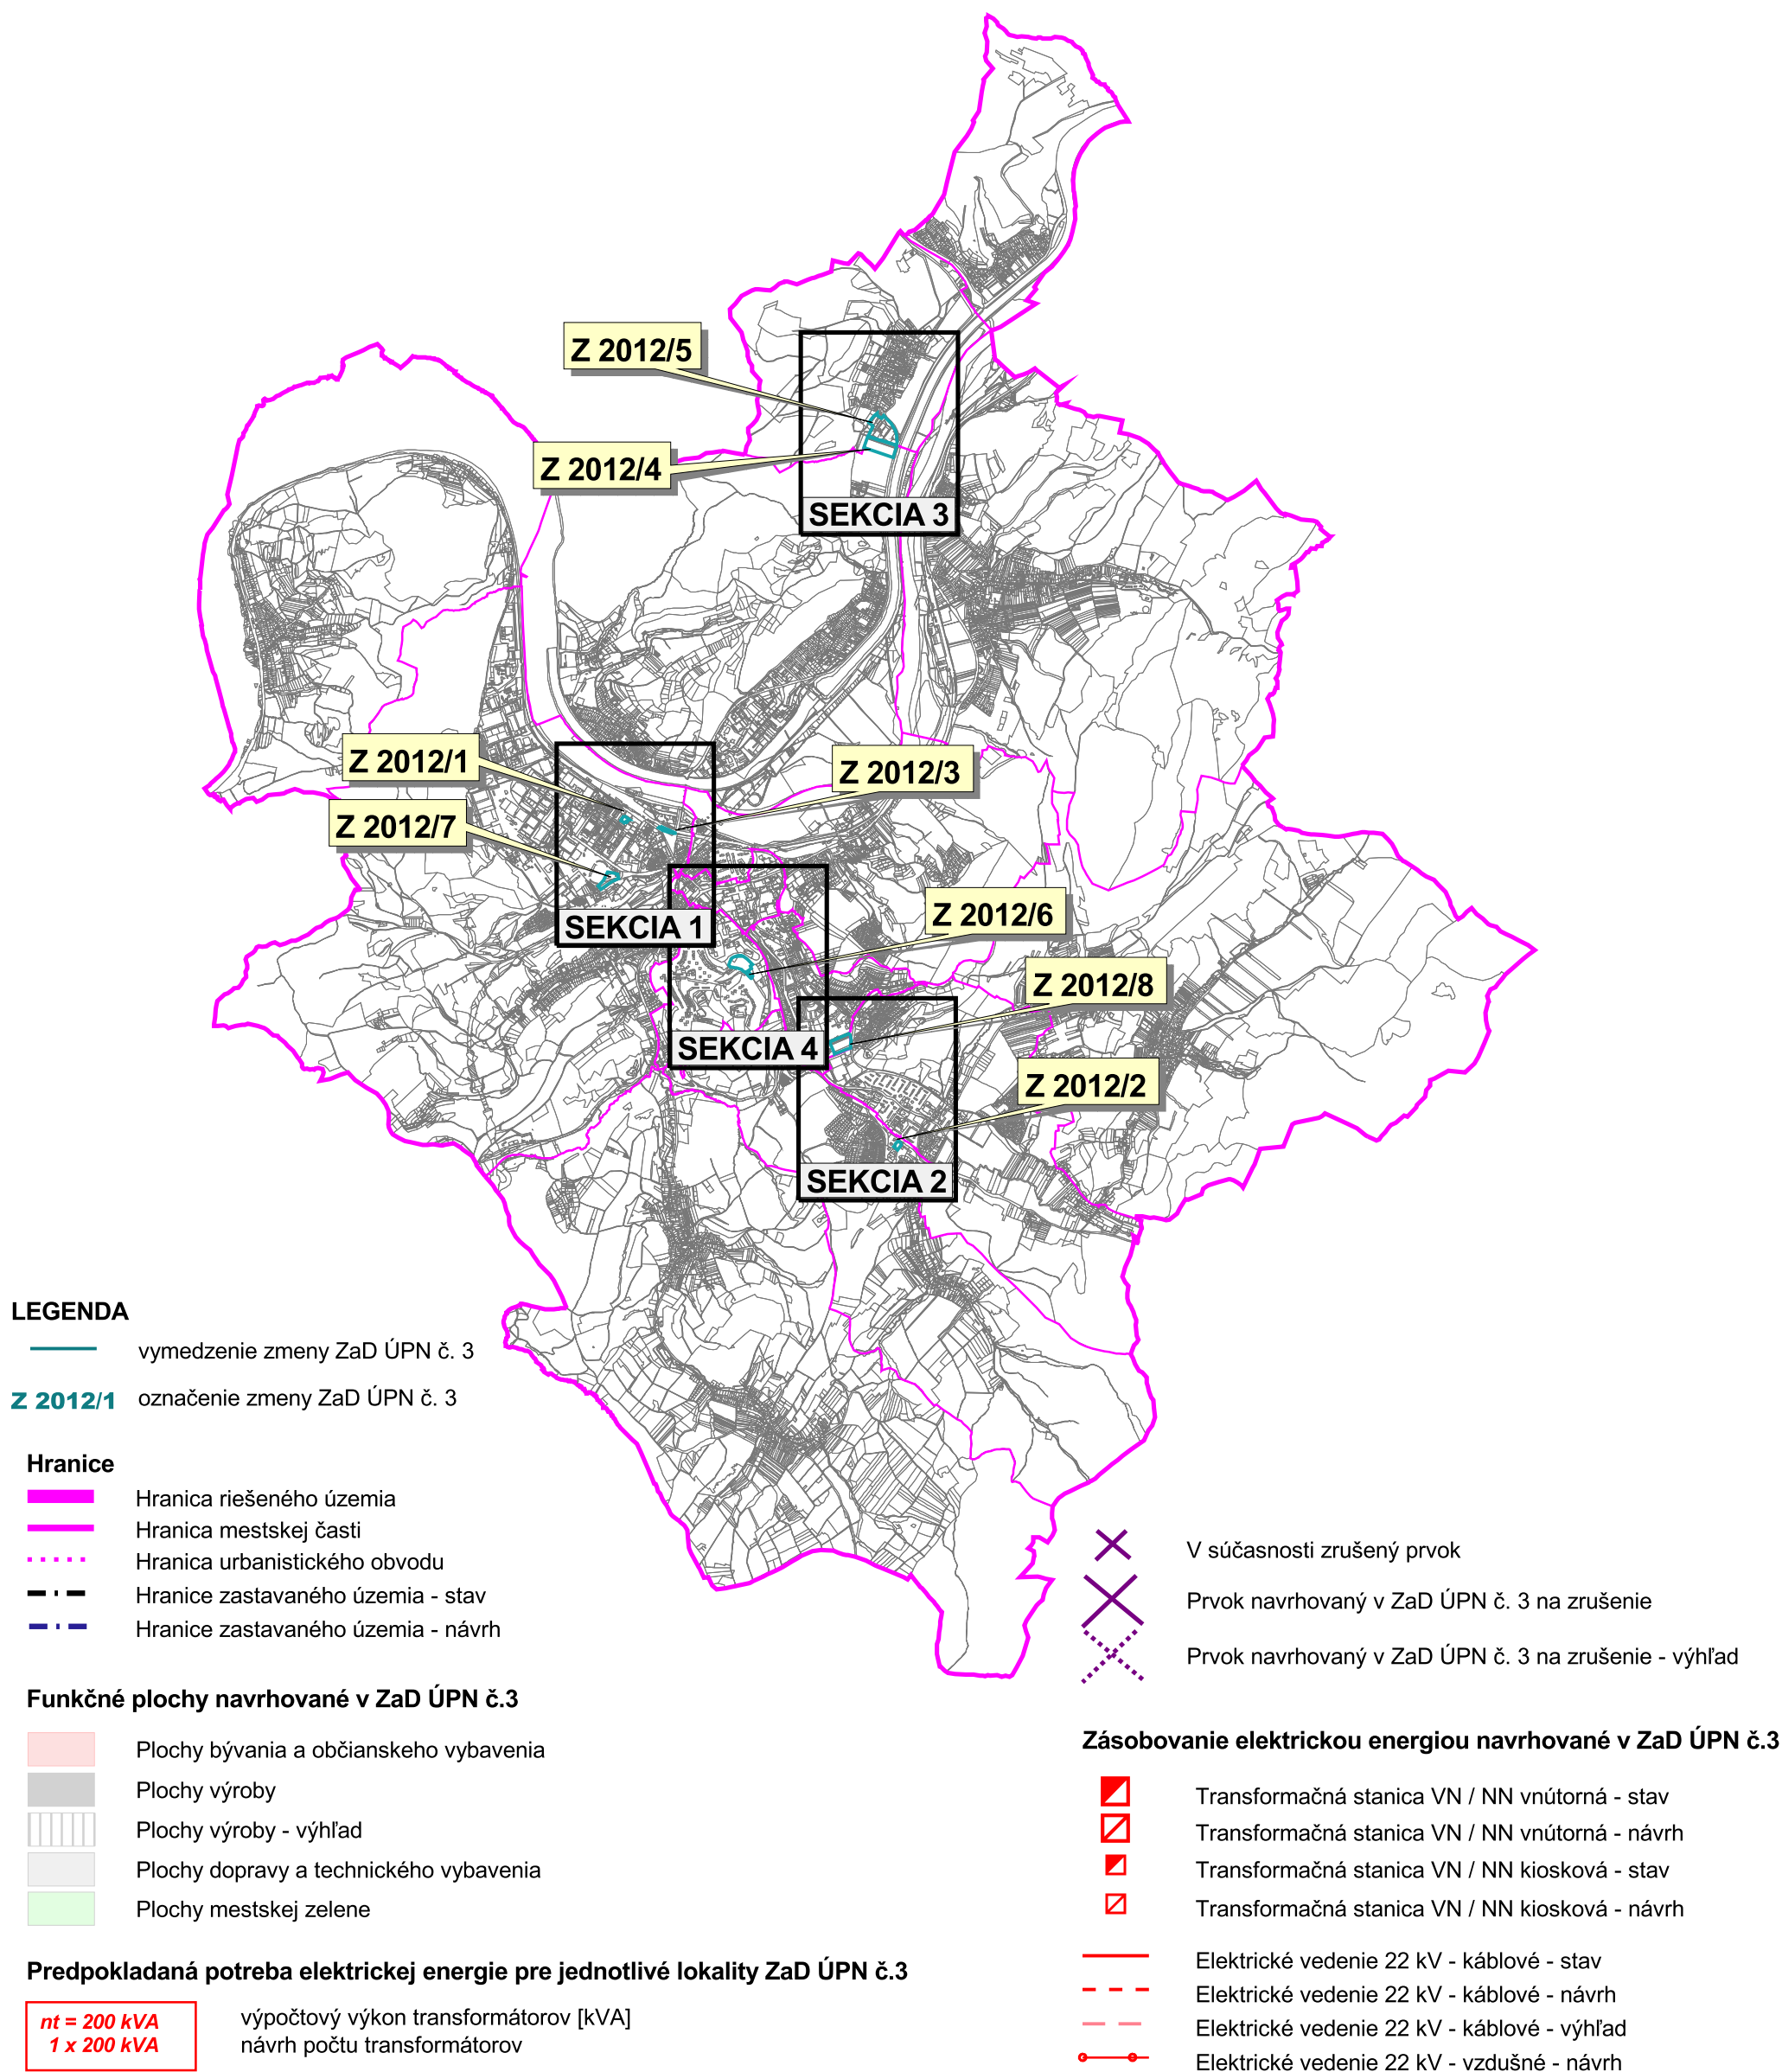

Hlavný riešiteľ : Ing. arch. Dušan Kostovský
Zodpovedný riešiteľ : Ing. Vasil' Ded'o
Obstarávateľ: Mesto Považská Bystrica
Spracovateľ : AUREX, s.r.o., Bratislava, marec 2013

5b Z

M 1 : 5 000