


## OCHRANA PRÍRODY A TVORBA KRAJINY

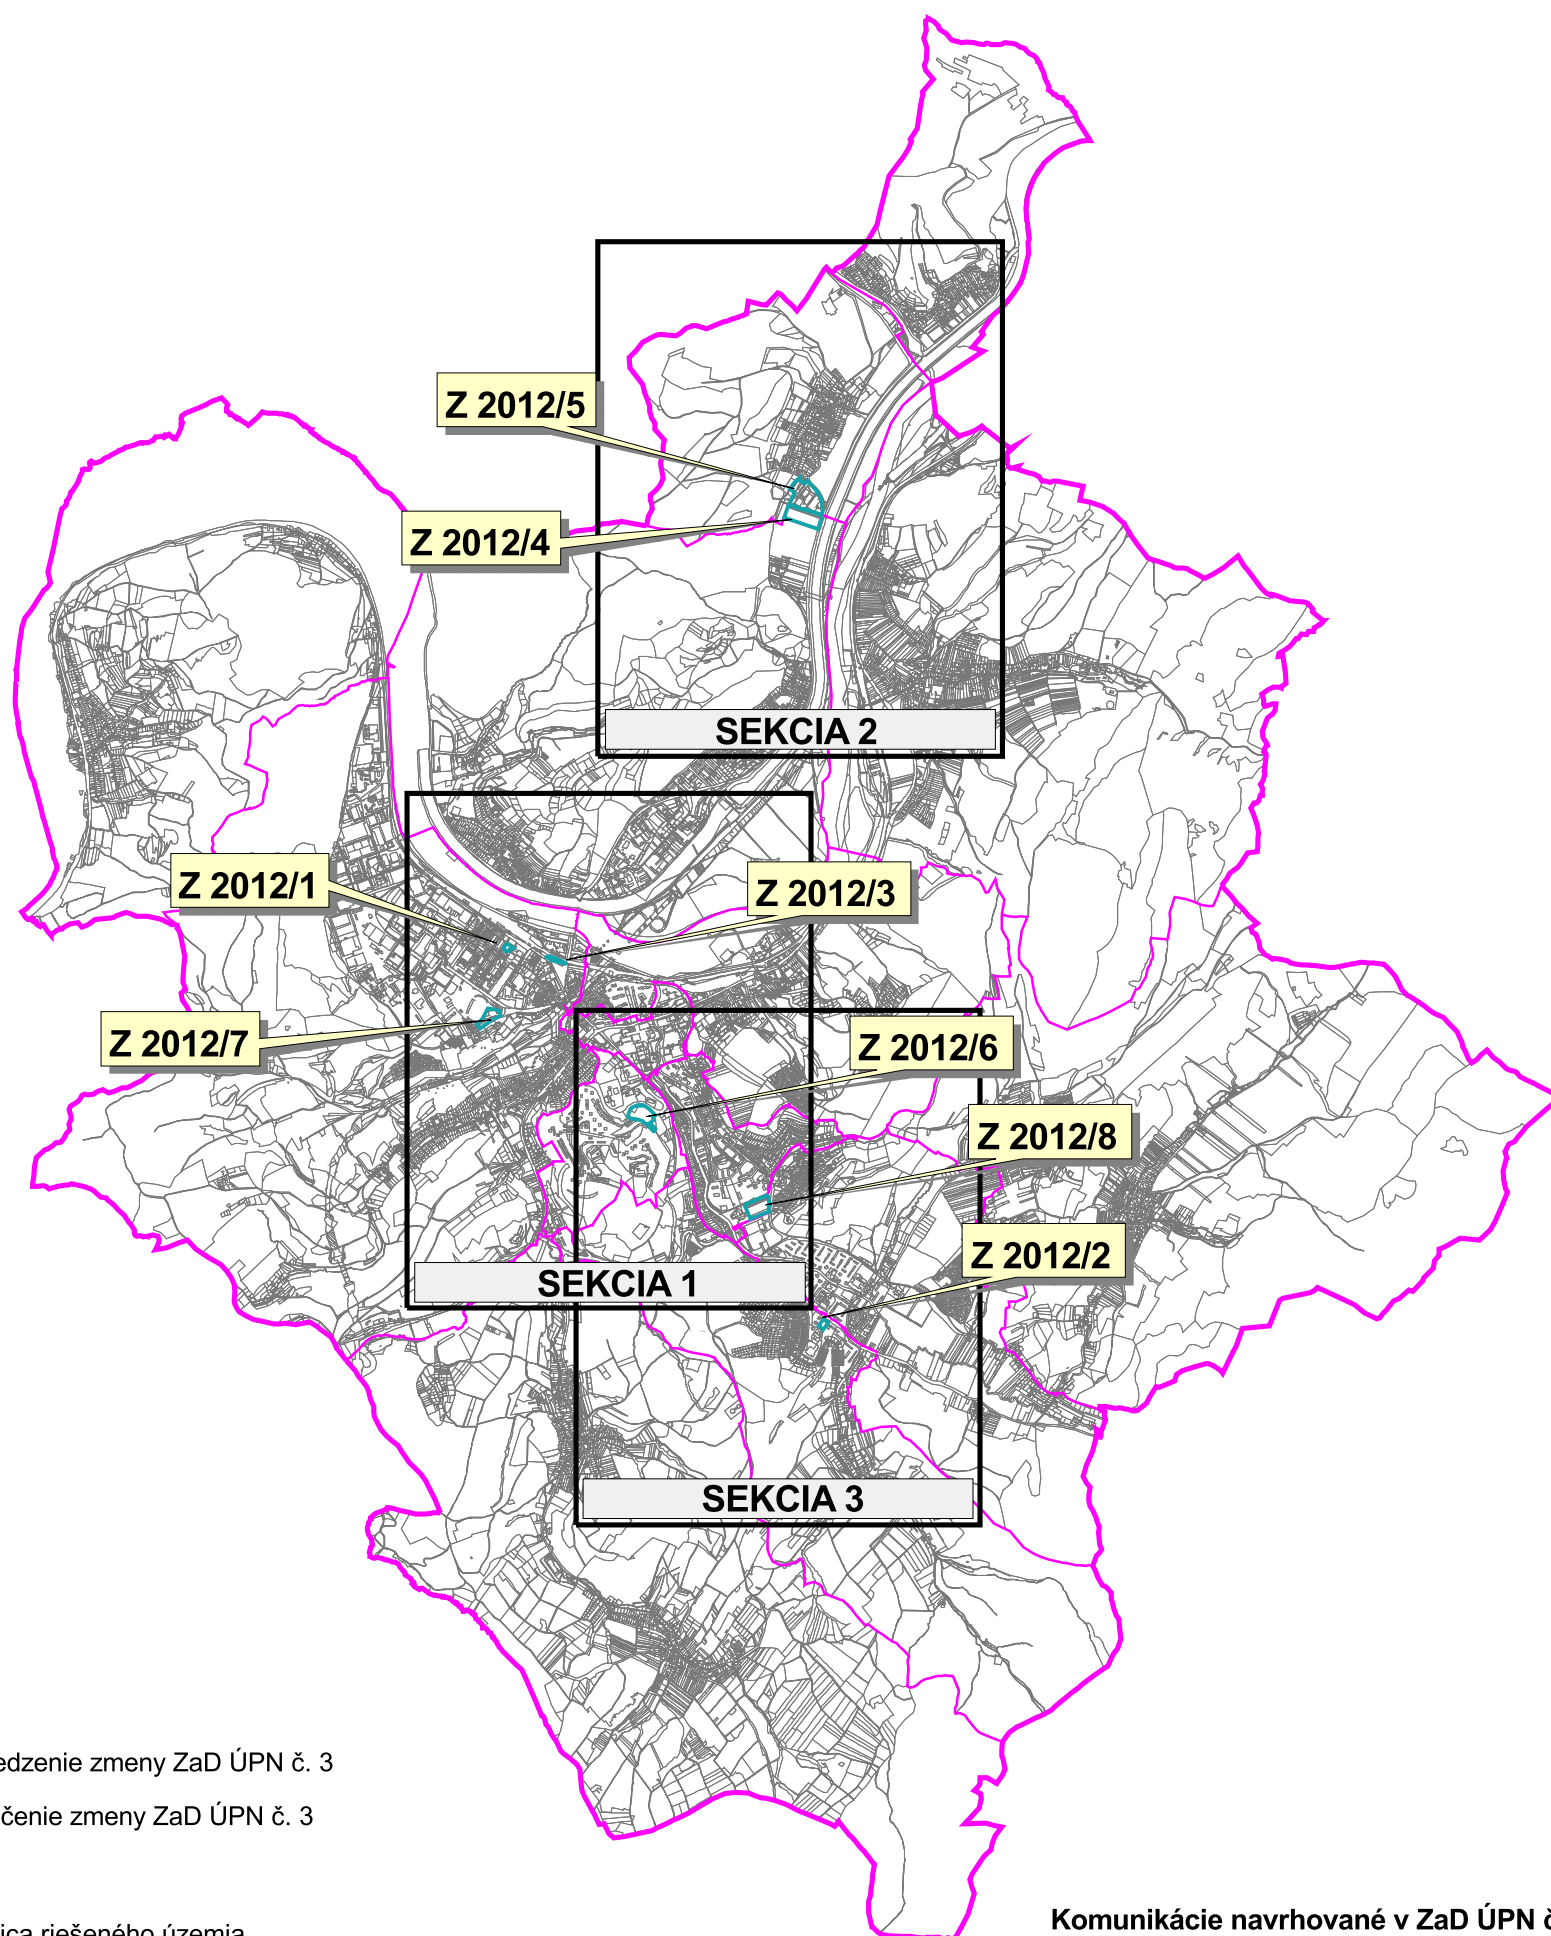

### LEGENDA

— vymedzenie zmeny ZaD ÚPN č. 3

**Z 2012/1** označenie zmeny ZaD ÚPN č. 3

### Hranice

- Hranica riešeného územia
- Hranice mestských častí
- ... Hranice urbanistických obvodov
- · - Hranica zastavaného územia - stav
- · - Hranica zastavaného územia - návrh podľa ZaD ÚPN č.3

### Funkčné plochy navrhované v ZaD ÚPN č.3


- Plochy bývania a občianskeho vybavenia
- Plochy výroby
- Plochy výroby - výhľad
- Plochy dopravy a technického vybavenia
- Plochy mestskej zelene

### Komunikácie navrhované v ZaD ÚPN č.3

- Komunikácie funkčnej triedy B2
- - - Komunikácie funkčnej triedy C2 - výhľad
- - - Komunikácie funkčnej triedy C3 - výhľad
- × Komunikácia navrhovaná v ZaD ÚPN č. 3 na zrušenie
- × Komunikácia navrhovaná v ZaD ÚPN č. 3 na zrušenie - výhľad

**Vybrané prvky navrhované v ZaD ÚPN č.2, schválené Mestským zastupiteľstvom v Považskej Bystrici dňa 21.10.2010 - č.u.77/2010**

— Miestna komunikácia C3

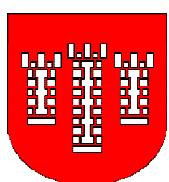

**Hlavný riešiteľ : Ing. arch. Dušan Kostovský**  
**Zodpovedný riešiteľ : Ing. arch. Dušan Kostovský**  
**Obstarávateľ: Mesto Považská Bystrica**  
**Spracovateľ : AUREX, s.r.o., Bratislava, marec 2013**

**6 Z**

**M 1 : 10 000**