



REGULATÍVY A LIMITY FUNKČNÉHO A PRIESTOROVÉHO VYUŽÍVANIA ÚZEMIA

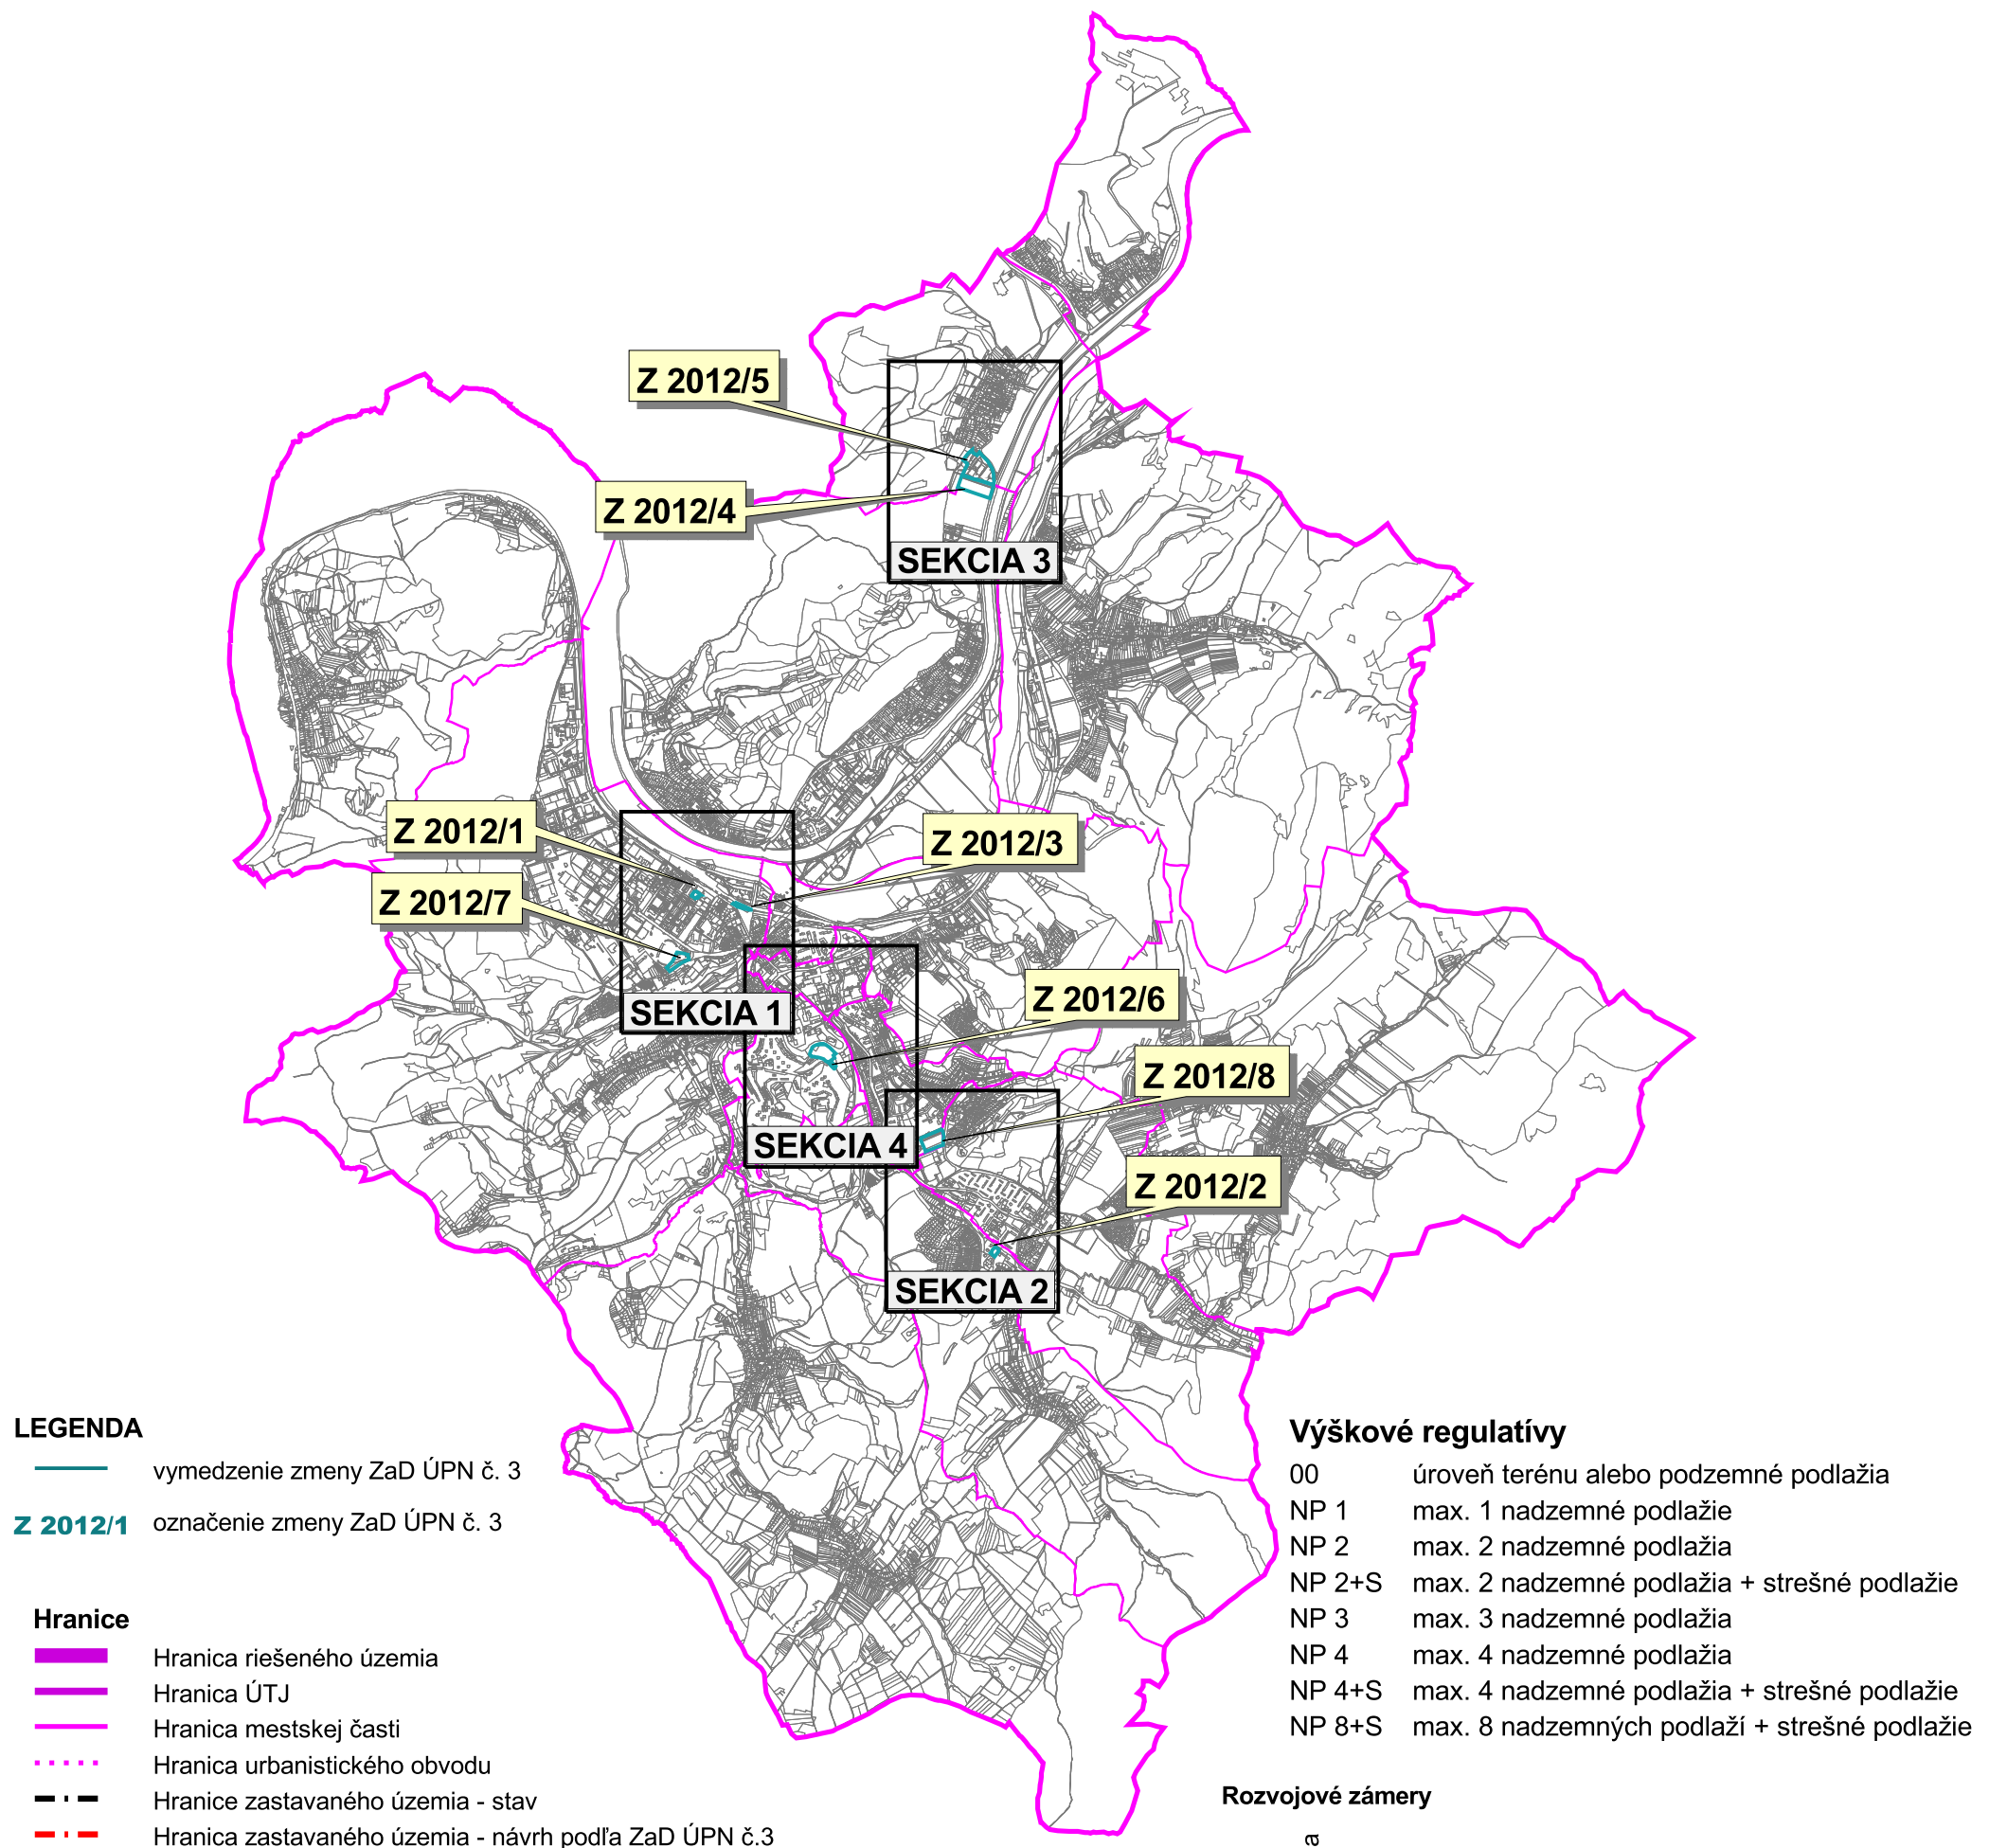

Regulatívy funkčného využitia územia

- UB 01 rodinné domy
- UB 04 bytové domy
- UO 01 G zmiešaná vybavenosť s plošnou prevahou nekomerčných zariadení
- UO 02 B nešpecifikovaná komerčná vybavenosť
- UZ 01 B verejné parky a parkové úpravy
- UZ 01 C sprievodná zeleň komunikácií a zeleň s primárnou izolačnou funkciou
- OD 01 B2 plochy a zariadenia cestnej dopravy - ostatné
- UT 01 A zásobovanie vodou
- UV 02 B priemyselný park

stabilizovaný blok	zmena funkčného využitia	intenzifikácia	nová výstavba	stavebná uzávera	výhľad	Funkčné plochy
		X				bývanie a občianske vybavenie
		X				dopravné a technické vybavenie
		X				výroba
						mestská zeleň
						vodná plocha

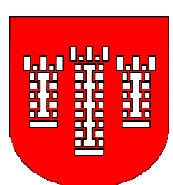

Hlavný riešiteľ : Ing. arch. Dušan Kostovský
 Zodpovedný riešiteľ : Ing. arch. Dušan Kostovský, Ing. Katarína Kaneva
 Obstarávateľ: Mesto Považská Bystrica
 Spracovateľ : AUREX, s.r.o., Bratislava, marec 2013

7 Z

M 1 : 5 000