


PERSPEKTÍVNE POUŽITIE PP A LP NA NEPOĽNOHOSPODÁRSKE ÚČELY

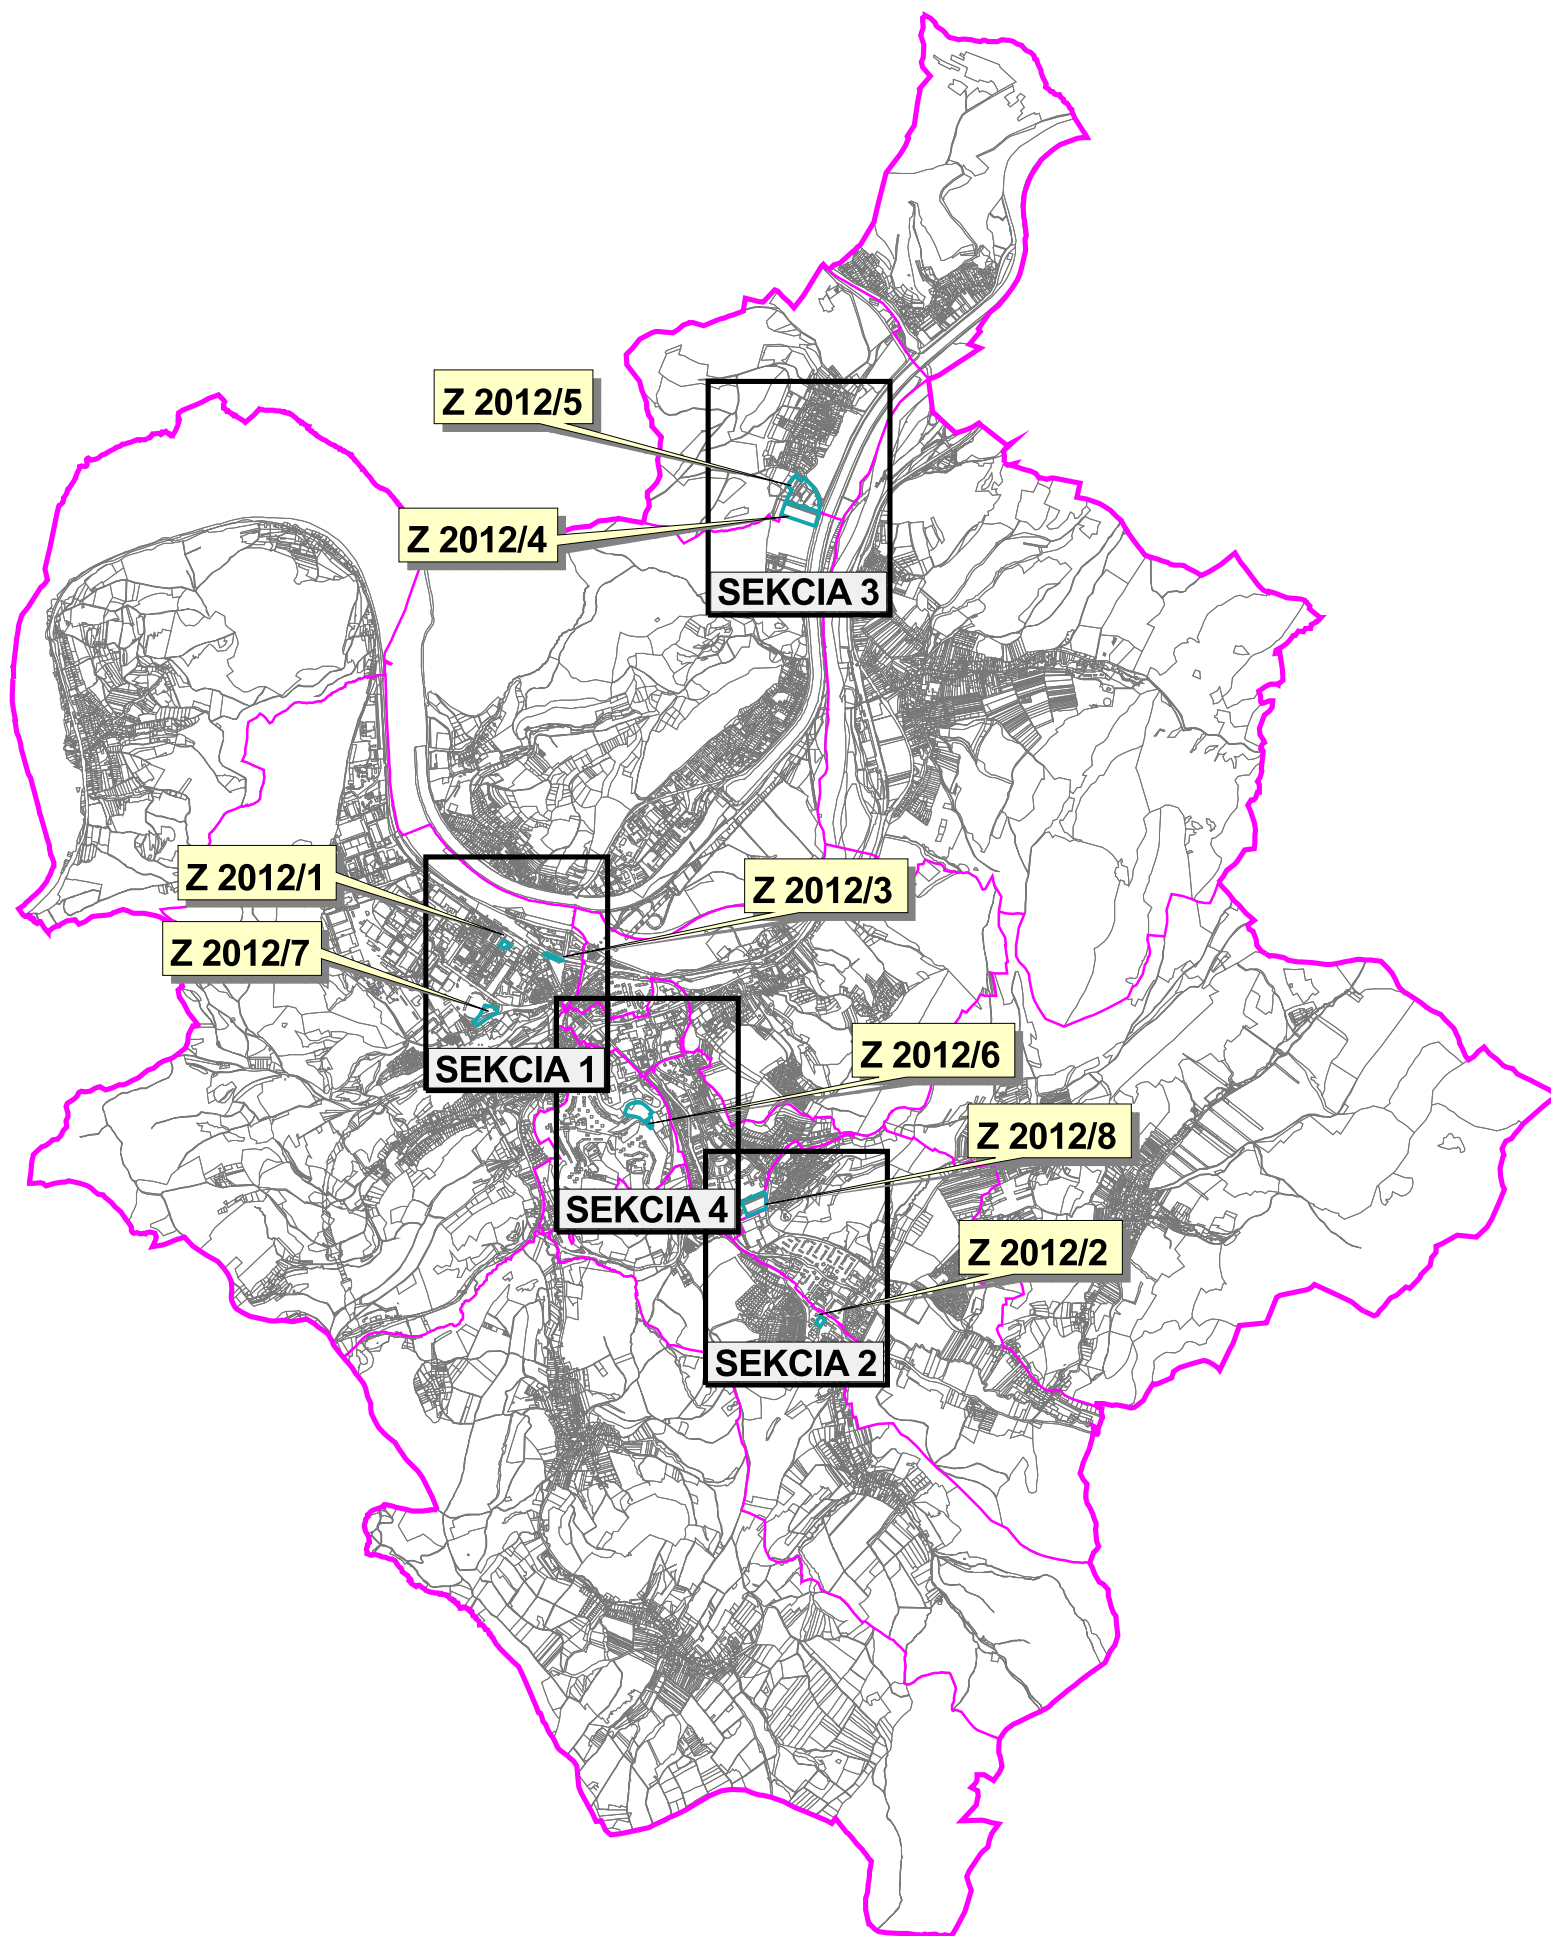

LEGENDA

— vymedzenie zmeny ZaD ÚPN č. 3

Z 2012/1 označenie zmeny ZaD ÚPN č. 3

Hranice

— Hranica riešeného územia

— Hranica katastrálneho územia

— Hranica mestskej časti

... Hranica urbanistického obvodu

- - - Hranice zastavaného územia - stav

- . - Hranica zastavaného územia - návrh podľa ZaD ÚPN č.3


2 lokalita záberu - ZaD ÚPN č. 3

Poľnohospodársky pôdny fond

— orná pôda

Nepoľnohospodársky pôdny fond

— zastavaná plocha

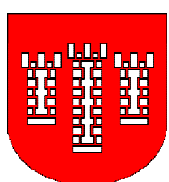

Hlavný riešiteľ : Ing. arch. Dušan Kostovský
Zodpovedný riešiteľ : Ing. Mária Mozdíková
Obstarávateľ: Mesto Považská Bystrica
Spracovateľ : AUREX, s.r.o., Bratislava, marec 2013

8 Z

M 1 : 5 000