


ORIENTAČNÁ ETAPIZÁCIA

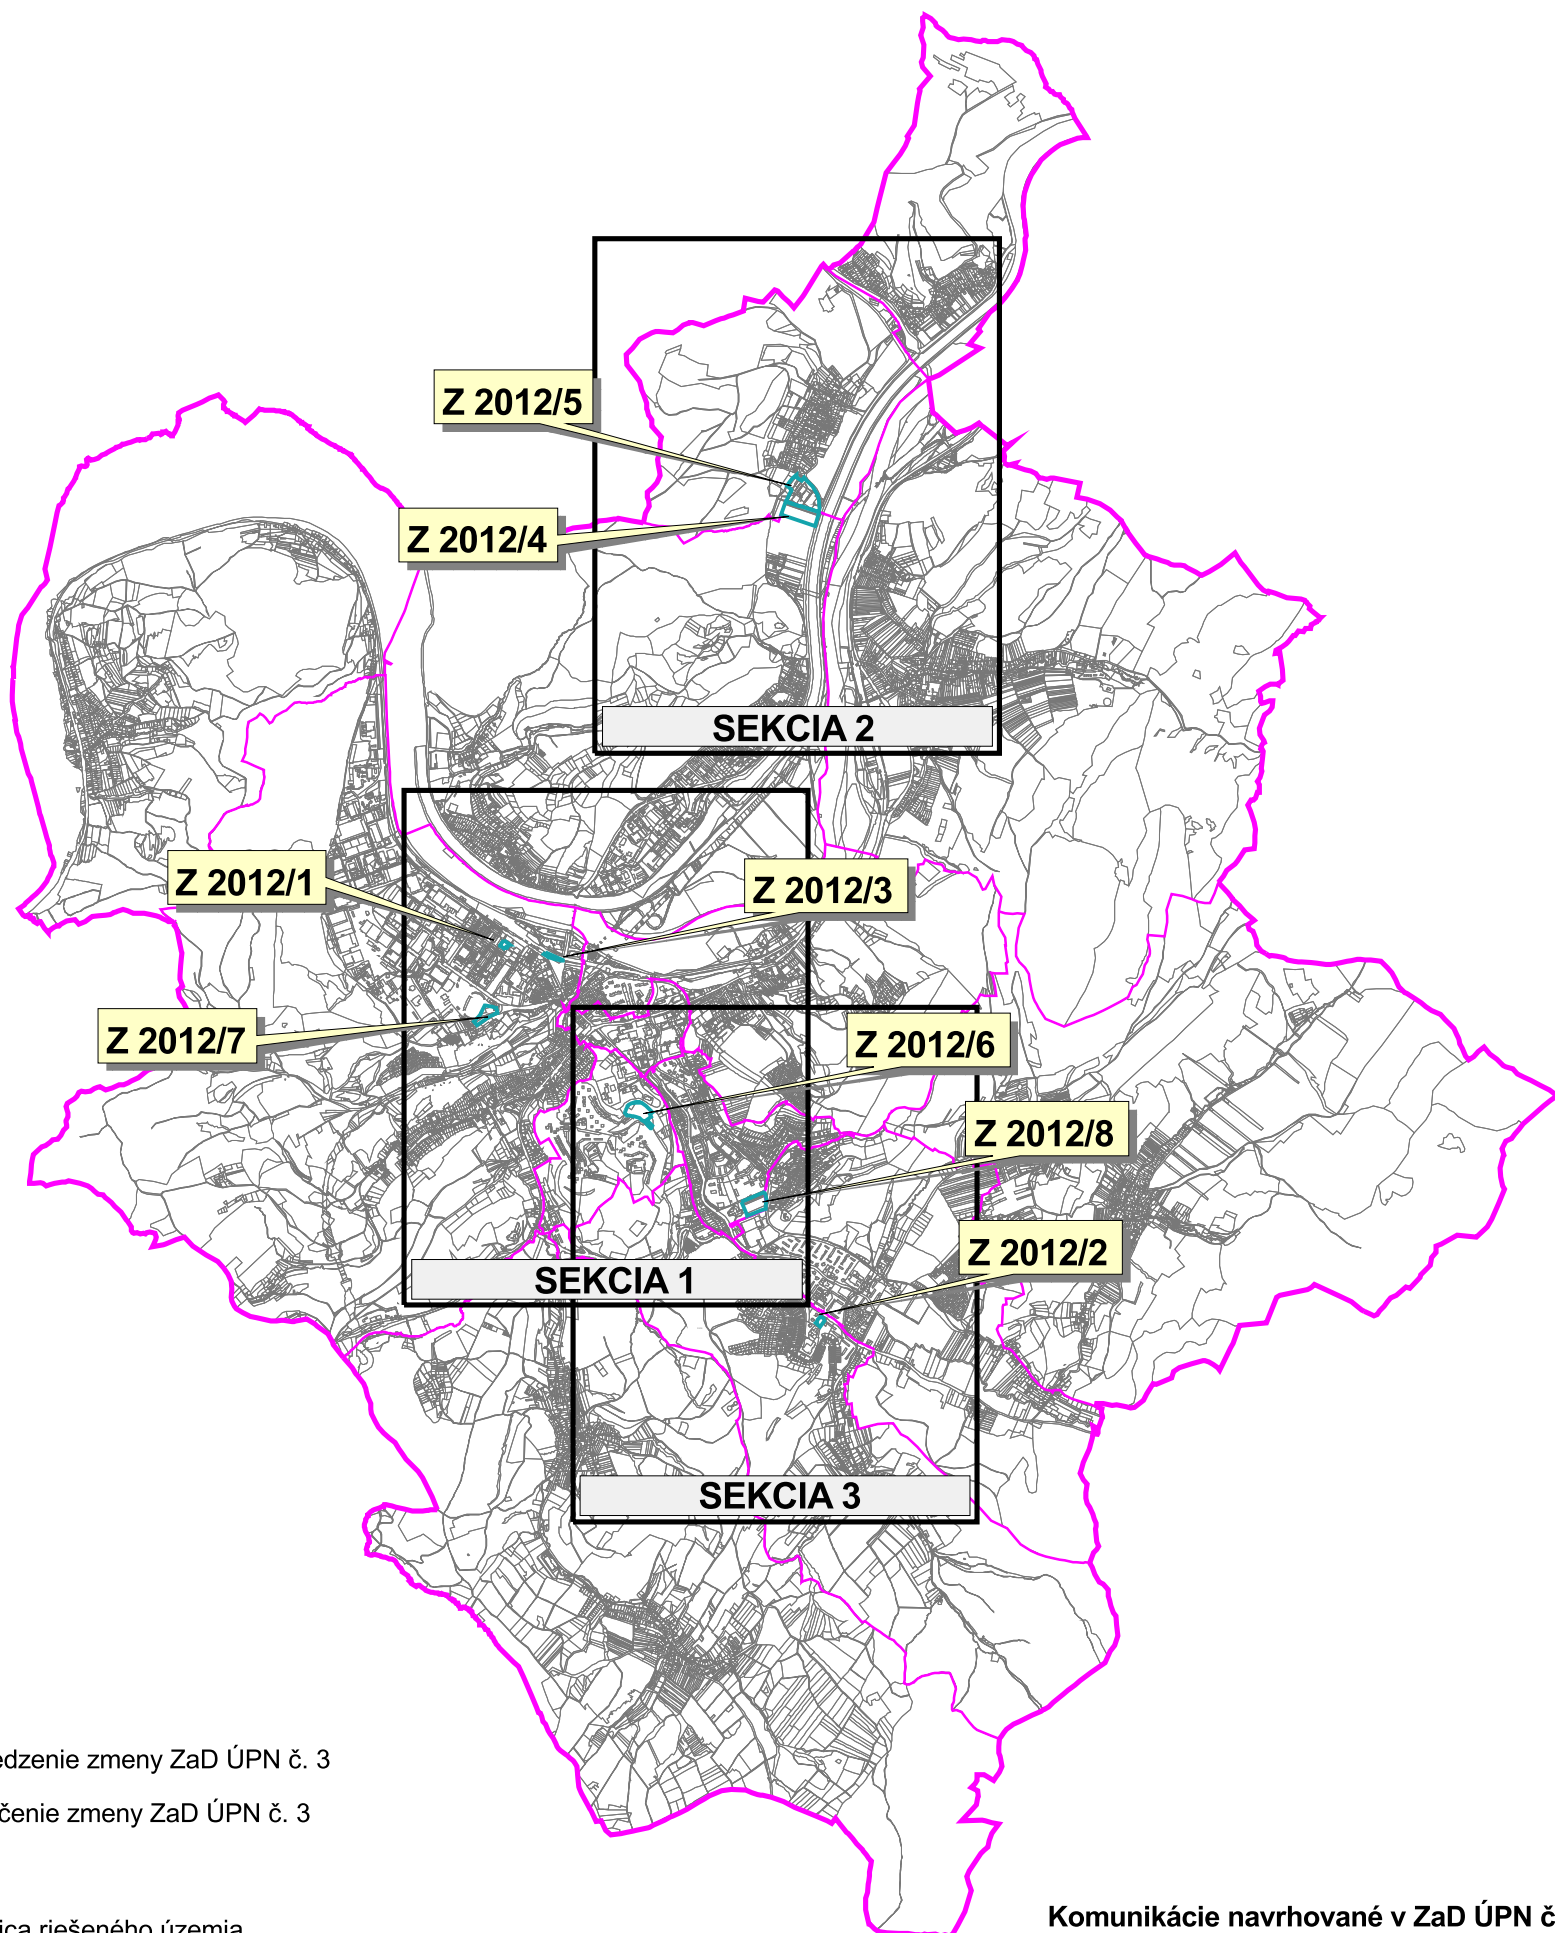

LEGENDA

— vymedzenie zmeny ZaD ÚPN č. 3

Z 2012/1 označenie zmeny ZaD ÚPN č. 3

Hranice

- Hranica riešeného územia
- Hranica mestskej časti
- ... Hranica urbanistického obvodu
- · - Hranice zastavaného územia - stav
- · - Hranica zastavaného územia - návrh podľa ZaD ÚPN č.3

Plošné javy navrhované v ZaD ÚPN č.3


- Stav - bez zásadných zmien
- Nová výstavba - návrh do r. 2020
- Zmena funkcie - návrh do r. 2020
- Intenzifikácia - návrh do r. 2020
- Výhľad po r. 2020

Komunikácie navrhované v ZaD ÚPN č.3

- Návrh do r. 2020
- Výhľad po r. 2020
- Komunikácia navrhovaná v ZaD ÚPN č. 3 na zrušenie
- Komunikácia navrhovaná v ZaD ÚPN č. 3 na zrušenie - výhľad

Vybrané prvky navrhované v ZaD ÚPN č.2, schválené Mestským zastupiteľstvom v Považskej Bystrici dňa 21.10.2010 - č.u.77/2010

- Návrh do r. 2020

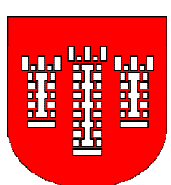

Hlavný riešiteľ : Ing. arch. Dušan Kostovský
 Zodpovedný riešiteľ : Ing. arch. Dušan Kostovský, Ing. Katarína Kaneva
 Obstarávateľ: Mesto Považská Bystrica
 Spracovateľ : AUREX, s.r.o., Bratislava, marec 2013

9 Z

M 1 : 10 000