


## VEREJNOPROSPEŠNÉ STAVBY A NÁSLEDNÉ ÚPN-Z

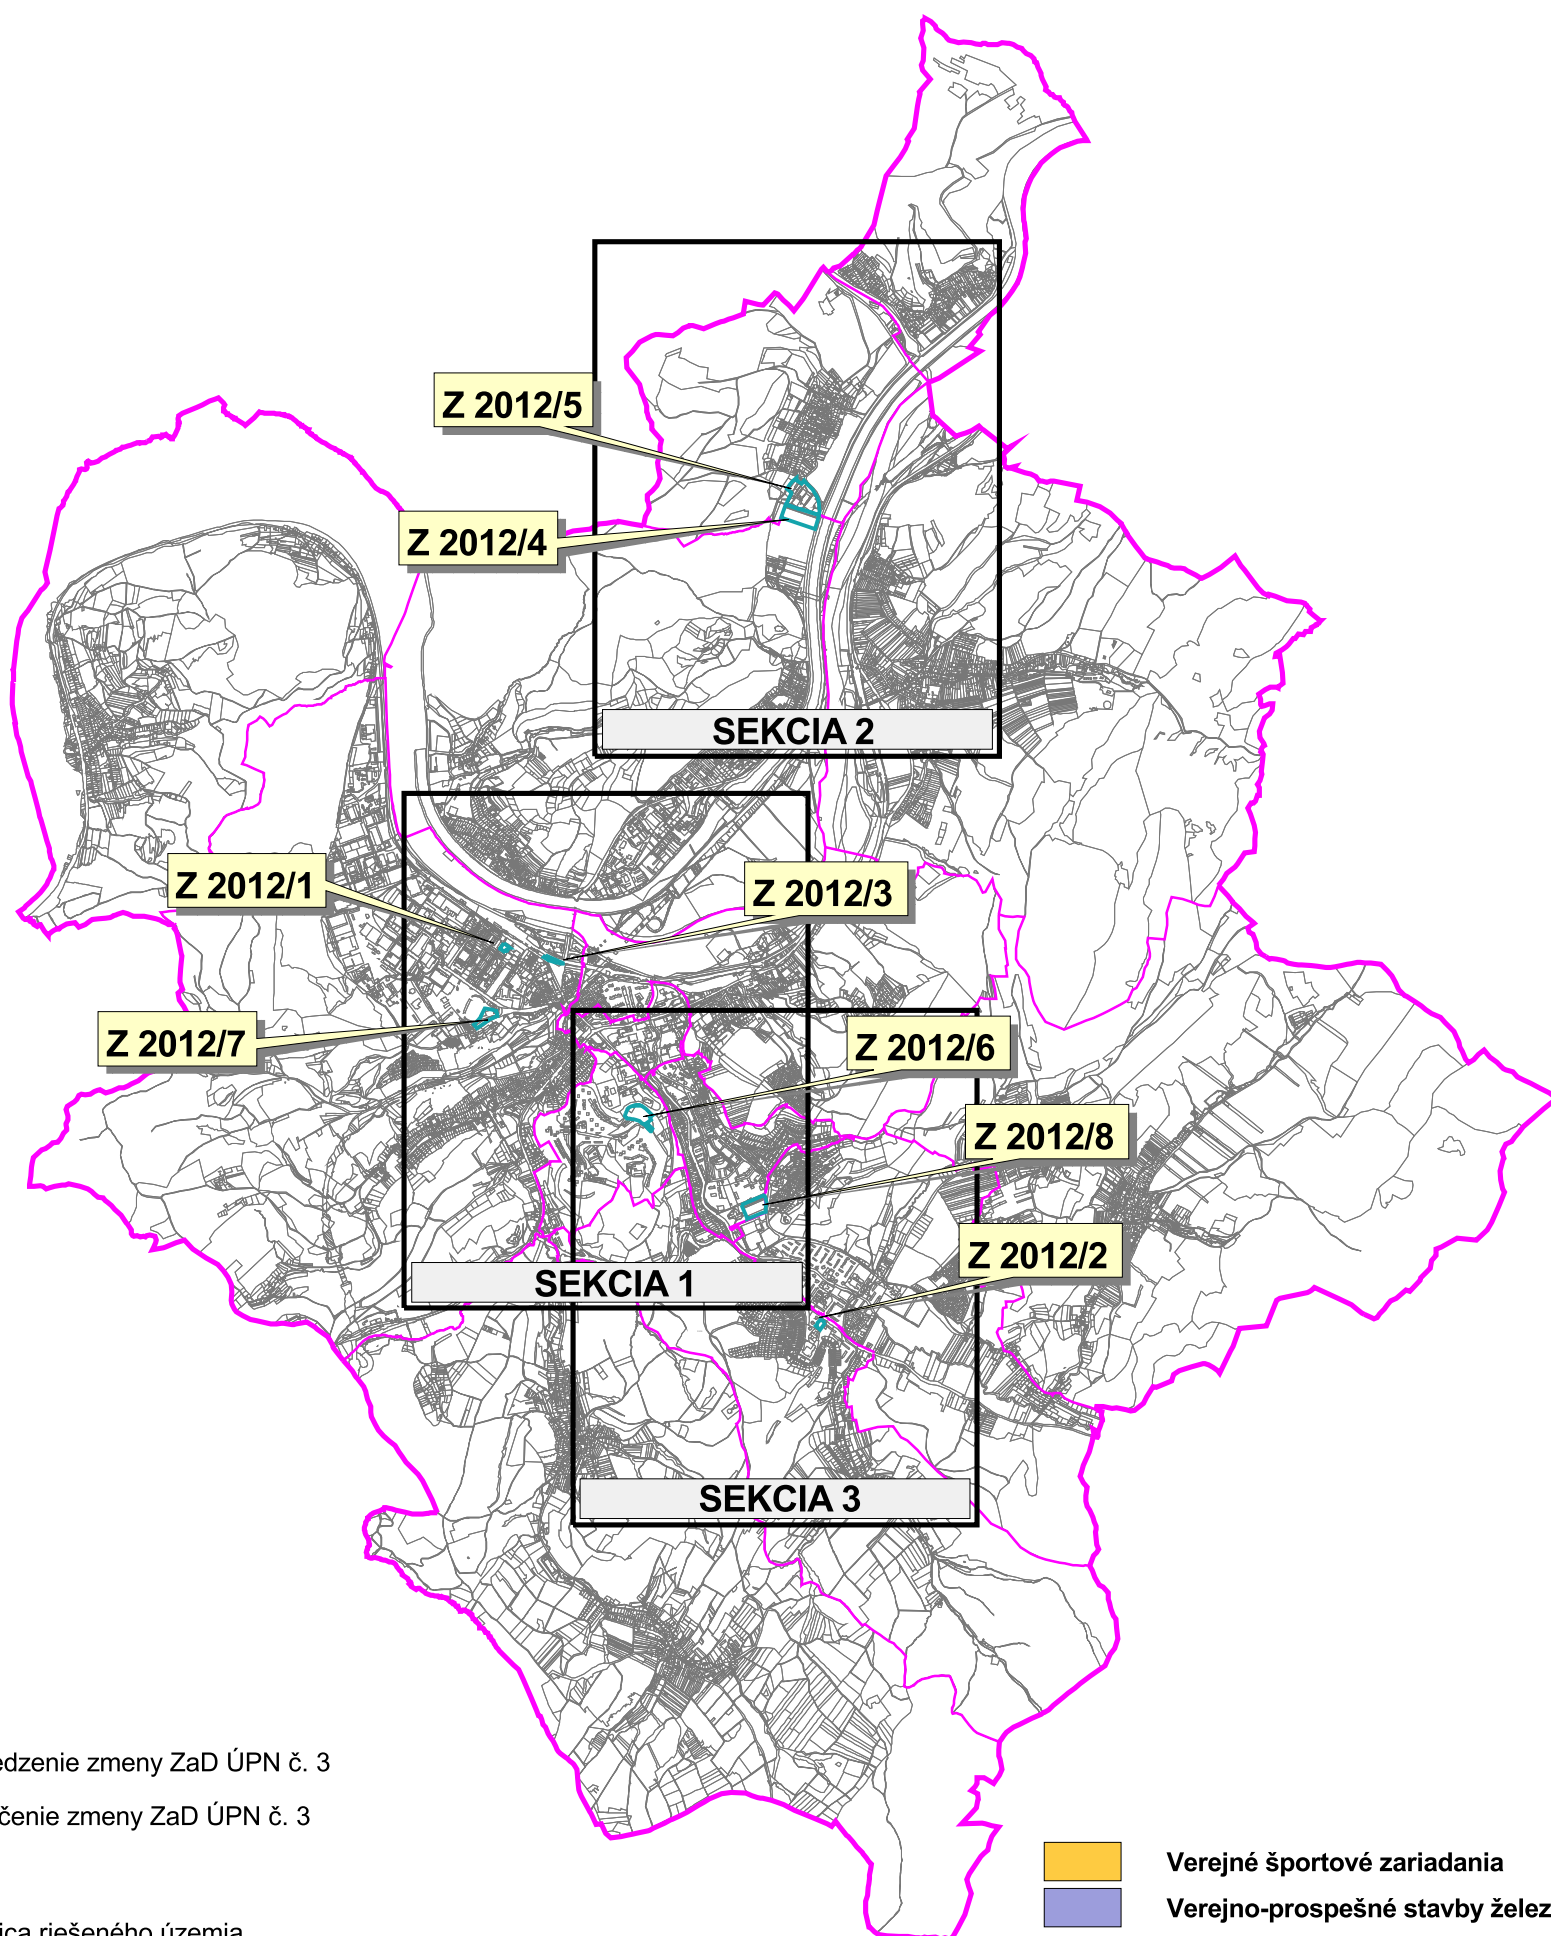

### LEGENDA

— vymedzenie zmeny ZaD ÚPN č. 3

**Z 2012/1** označenie zmeny ZaD ÚPN č. 3

#### Hranice

— Hranica riešeného územia

— Hranica mestskej časti

... Hranica urbanistického obvodu

- - - Hranice zastavaného územia - stav

- - - Hranica zastavaného územia - návrh podľa ZaD ÚPN č.3

#### Funkčné plochy navrhované v ZaD ÚPN č.3

— Plochy bývania a občianskeho vybavenia

— Plochy výroby

— Plochy výroby - výhľad

— Plochy dopravy a technického vybavenia

— Plochy mestskej zelene



Verejné športové zariadenia

Verejno-prospešné stavby železničnej dopravy

#### Komunikácie navrhované v ZaD ÚPN č.3

— Cestná komunikáčná sieť




Prvok navrhovaný v ZaD ÚPN č. 3 na zrušenie

Prvok navrhovaný v ZaD ÚPN č. 3 na zrušenie - výhľad

**Vybrané prvky navrhované v ZaD ÚPN č.2, schválené Mestským zastupiteľstvom v Považskej Bystrici dňa 21.10.2010 - č.u.77/2010**

— Cestná komunikácia (DC 24 )

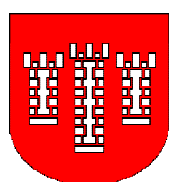

Hlavný riešiteľ : Ing. arch. Dušan Kostovský  
Zodpovedný riešiteľ : Ing. arch. Dušan Kostovský, Ing. Katarína Kaneva  
Obstarávateľ: Mesto Považská Bystrica  
Spracovateľ : AUREX, s.r.o., Bratislava, marec 2013

**10 Z**

M 1 : 10 000